


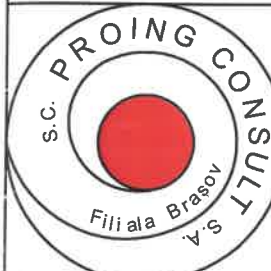


SUPRAFETE

Suprafata construita parter = 58,97 mp
Suprafata construita desfasurata = 88.41 mp
Suprafata utila = 83.86 mp

Clasa de importanta = IV
Categoria de importanta = D

NR. REVIZIE:	DATA:	NUME:
☐	TEMA PT. CONSTRUCTOR	
☐	PLAN DE AVIZARE	
☒	PLAN DE MONTAJ	
SPECIALITATE: electrice sanitare hidranti sprinkler incalzire ventilatie arhitectura		
☐ ☐ ☐ ☐ ☐ ☐ ☒		
AVIZAT DE:		DIRIGINTE DE SANTIER: L.S.
		BENEFICIAR: AGENTIA DE DEZVOLTARE DURABILA A JUD. BRASOV L.S.
		PROIECTANT DE SPECIALITATE ARHITECTURA:  BlokAD Architectural technology and consulting L.S.
S.C. PROING CONSULT S.A. Filiala Brasov 500158, Str. Argintului, Nr. 25 Tel./Fax 0268-474 527		PROIECTANT GENERAL: PROING CONSULT S.A. L.S.
		OBIECTIV: AMPLASARE 4 CONTAINERE MODULARE (CONSTRUCTIILE AU CARACTER PROVIZORIU, DURATA ACESTORA FIIND LIMITATE DE VALABILITATEA CONTRACTULUI DE COMODAT) Jud. Brasov, Com. Racos, CF 100252
PROFESSIONAL	PROIECTAT: arh. Lorand BARTHA arh. Vlad MARTINAS	
ENGINEERING	DESENAT: arh. Vlad MARTINAS	
DESIGN	VERIFICAT: ing. George NEAGU	
DATA: August 2022		FAZA: PT+DE
SC: 1:50		NR. PROIECT P08/2022 (0247) NR. PLANSA A-000
DENUMIRE PLANSA: PLAN DE INCADRARE IN ZONA		
ORICE COPIERE SAU FOLOSIRE FARA AVIZUL S.C. PROING CONSULT S.A. A PREZENTULUI PROIECT SE PEDEPSESTE CONFORM LEGII DREPTULUI DE AUTOR		

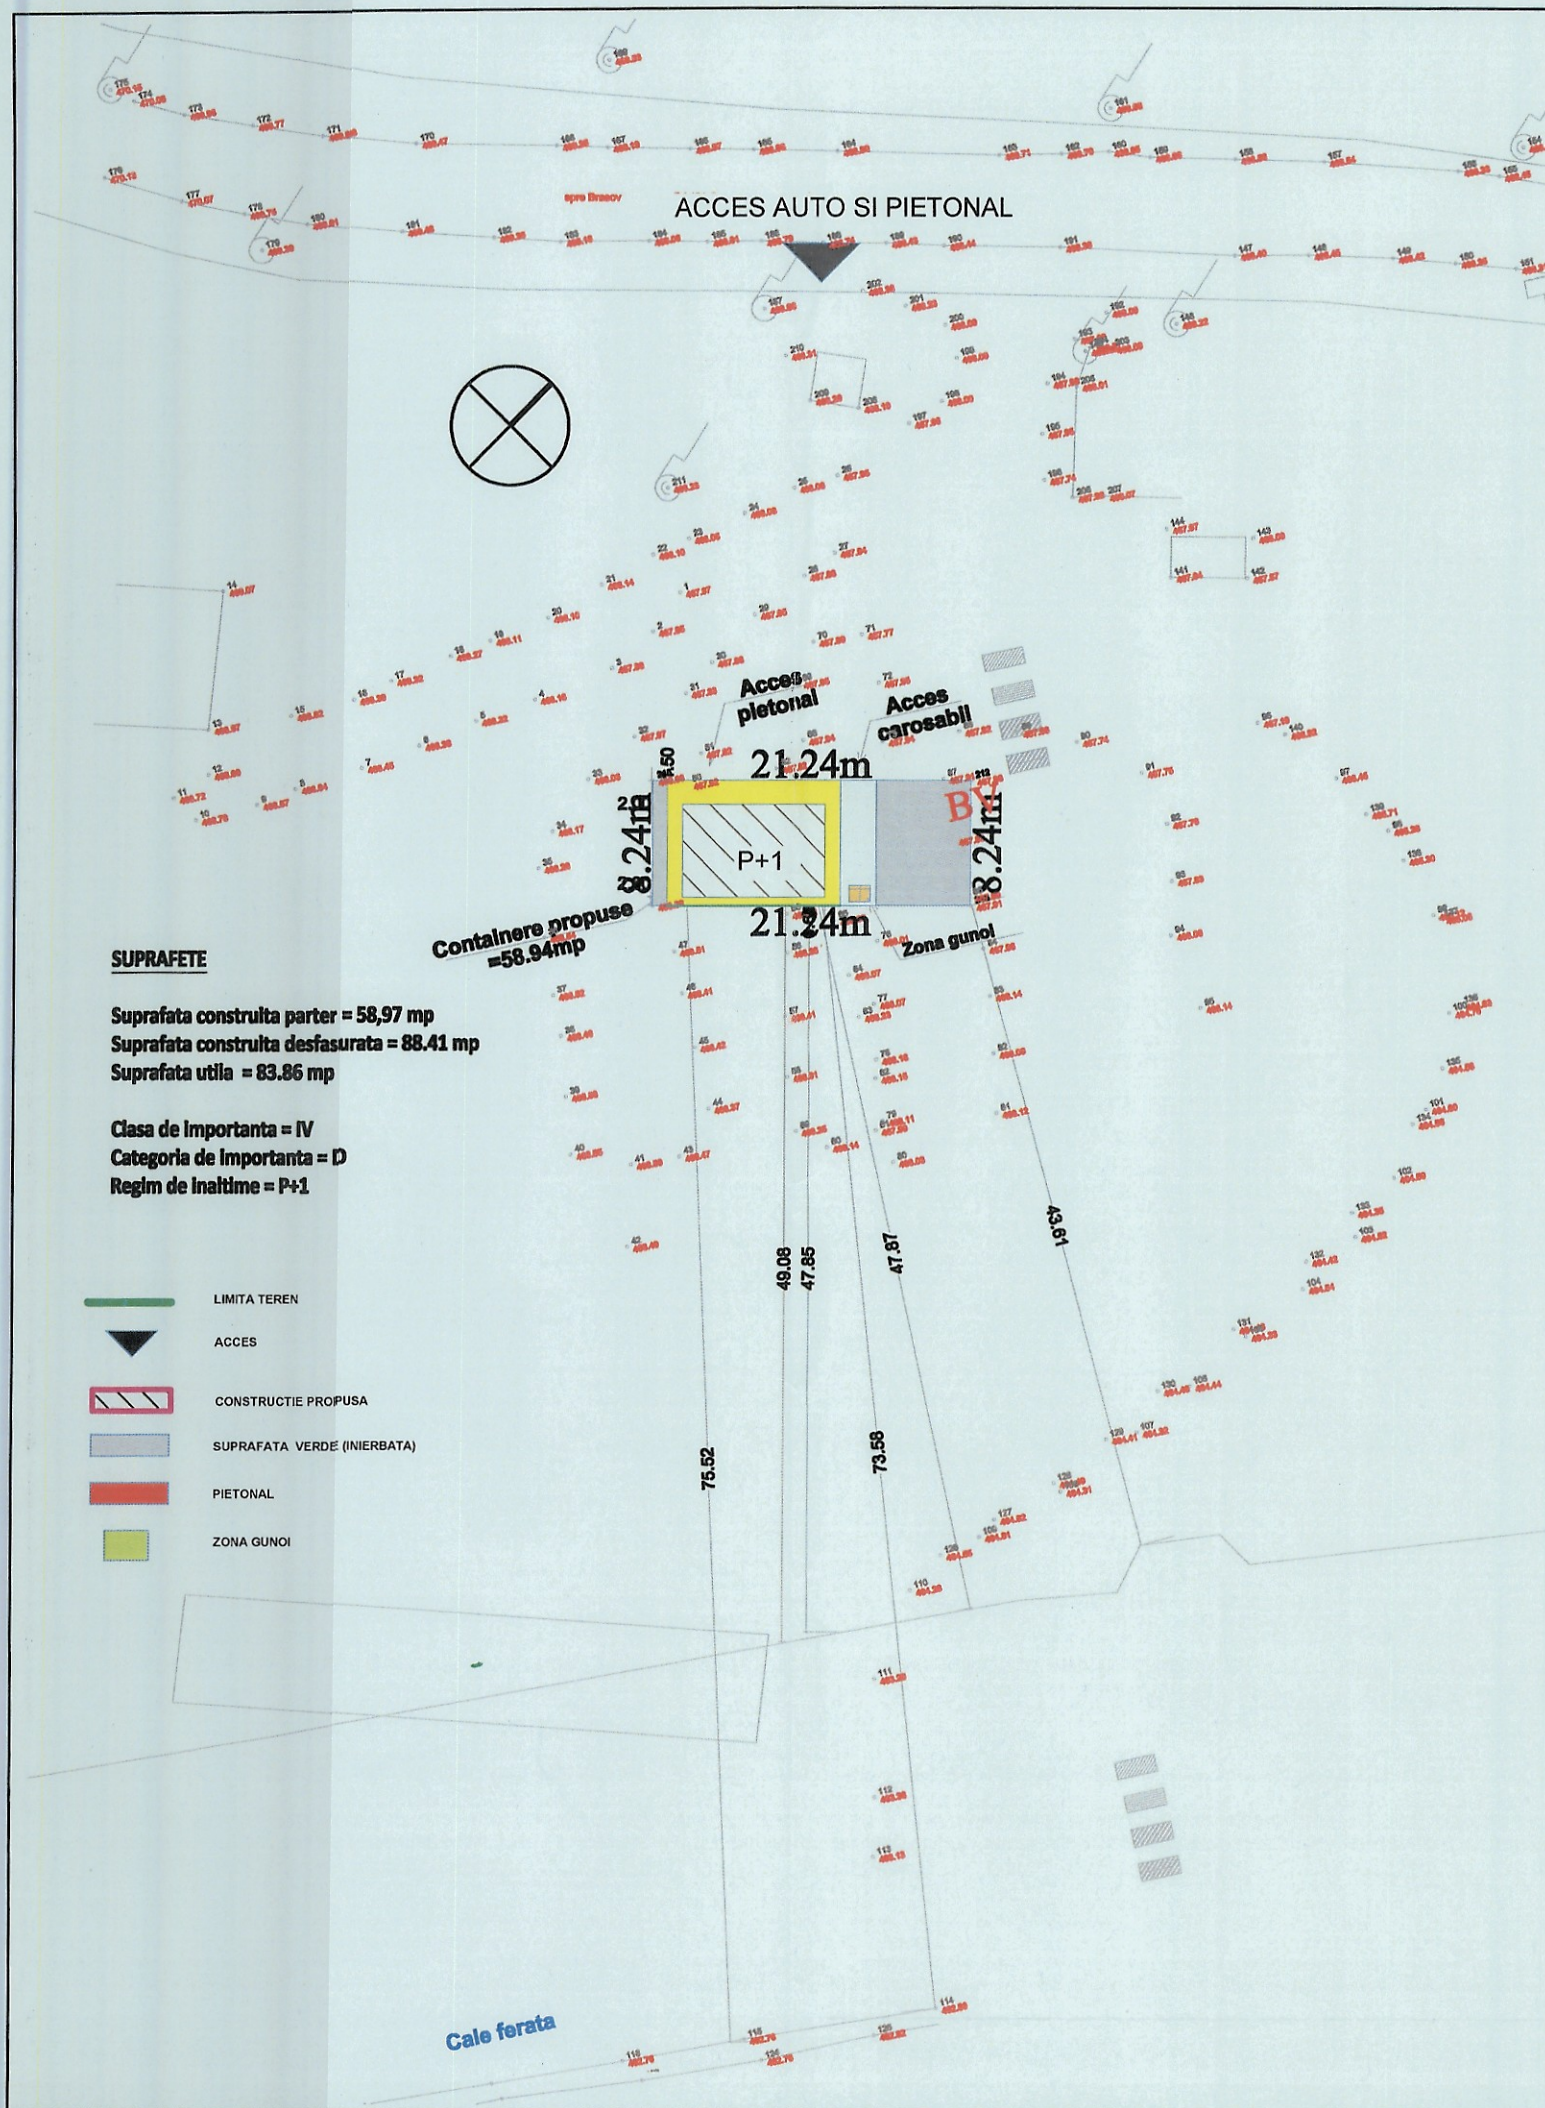

NR. REVIZIE:	DATA:	NUME:
	TEMA PT. CONSTRUCTOR	
	PLAN DE AVIZARE	
	PLAN DE MONTAJ	
SPECIALITATE: electrice sanitare hidranti sprinkler incalzire ventilatie arhitectura		
X		
AVIZAT DE:	DIRIGINTE DE SANTIER: L.S.	
L.S.	BENEFICIAR: AGENTIA DE DEZVOLTARE DURABILA A JUD. BRASOV L.S.	
	PROIECTANT DE SPECIALITATE ARHITECTURA: BlokAD Architectural technology and consulting L.S.	
	PROIECTANT GENERAL: PROING CONSULT S.A. L.S.	
S.C. PROING CONSULT S.A. Filiala Brasov 500158, Str. Argintului, Nr. 25 Tel./Fax 0268-474 527		OBIECTIV: AMPLASARE 4 CONTAINERE MODULARE (CONSTRUCTIILE AU CARACTER PROVIZORIU, DURATA ACESTORA FIIND LIMITATE DE VALABILITATEA CONTRACTULUI DE COMODAT) Jud. Brasov, Com. Racos, CF 100252
PROFESSIONAL ENGINEERING DESIGN		PROIECTAT: arh. Lorand BARTHA arh. Vlad MARTINAS DESENAT: arh. Vlad MARTINAS VERIFICAT: ing. George NEAGU DATA: August 2022 FAZA: PT+DE SC: 1:500
ORICE COPIERE SAU FOLOSIRE FARA AVIZUL S.C. PROING CONSULT S.A. A PREZENTULUI PROIECT SE PEDEPSESTE CONFORM LEGII DREPTULUI DE AUTOR		