





|   |  |                      |                                                     |          |                                              |  |
|---|--|----------------------|-----------------------------------------------------|----------|----------------------------------------------|--|
| NR. REVIZIE:   |  | DATA:                |                                                     |          | NUME:                                        |  |
| ○   |  | TEMA PT. CONSTRUCTOR |                                                     |          |                                              |  |
| ○   |  | PLAN DE AVIZARE      |                                                     |          |                                              |  |
| ⊗   |  | PLAN DE MONTAJ       |                                                     |          |                                              |  |
| SPECIALITATE: electrice    sanitare    hidranti    sprinkler    incalzire    ventilatie    arhitectura                              |  |                      |                                                     |          |                                              |  |
| <div></div> <div></div> <div></div> <div></div> <div></div> <div></div> <div>⊗</div>                                                |  |                      |                                                     |          |                                              |  |
| AVIZAT DE:   |  |                      | DIRIGINTE DE SANTIER:                               |          |                                              |  |
|   |  |                      | L.S.                                                |          |                                              |  |
|   |  |                      | BENEFICIAR:                                         |          |                                              |  |
| L.S.   |  |                      | AGENTIA DE DEZVOLTARE DURABILA A JUD. BRASOV        |          |                                              |  |
|   |  |                      | L.S.                                                |          |                                              |  |
|   |  |                      | PROIECTANT DE SPECIALITATE ARHITECTURA:             |          |                                              |  |
| S.C. PROING CONSULT S.A.<br>Filiala Brasov 500158,<br>Str. Argintului, Nr. 25<br>Tel./Fax 0268-474 527                              |  |                      |                                                     |          | L.S.                                         |  |
|   |  |                      | PROIECTANT GENERAL:                                 |          |                                              |  |
|   |  |                      | PROING CONSULT S.A.                                 |          |                                              |  |
|   |  |                      | L.S.                                                |          |                                              |  |
| PROFESSIONAL<br><br>ENGINEERING<br><br>DESIGN                                                                                       |  |                      | PROIECTAT: arh. Lorand BARTHA<br>arh. Vlad MARTINAS |          | DENUMIRE PLANSA:                             |  |
|   |  |                      | DESENAT: arh. Vlad MARTINAS                         |          |                                              |  |
|   |  |                      | VERIFICAT: ing. George NEAGU                        |          |                                              |  |
| DATA: August 2022   |  |                      | FAZA: PT+DE                                         | SC: 1:50 | NR. PROIECT P08/2022 (0247) NR. PLANSA A-201 |  |
| ORICE COPIERE SAU FOLOSIRE FARA AVIZUL S.C. PROING CONSULT S.A. A PREZENTULUI PROIEC SE PEDEPSESTE CONFORM LEGII DREPTULUI DE AUTOR |  |                      |                                                     |          |                                              |  |

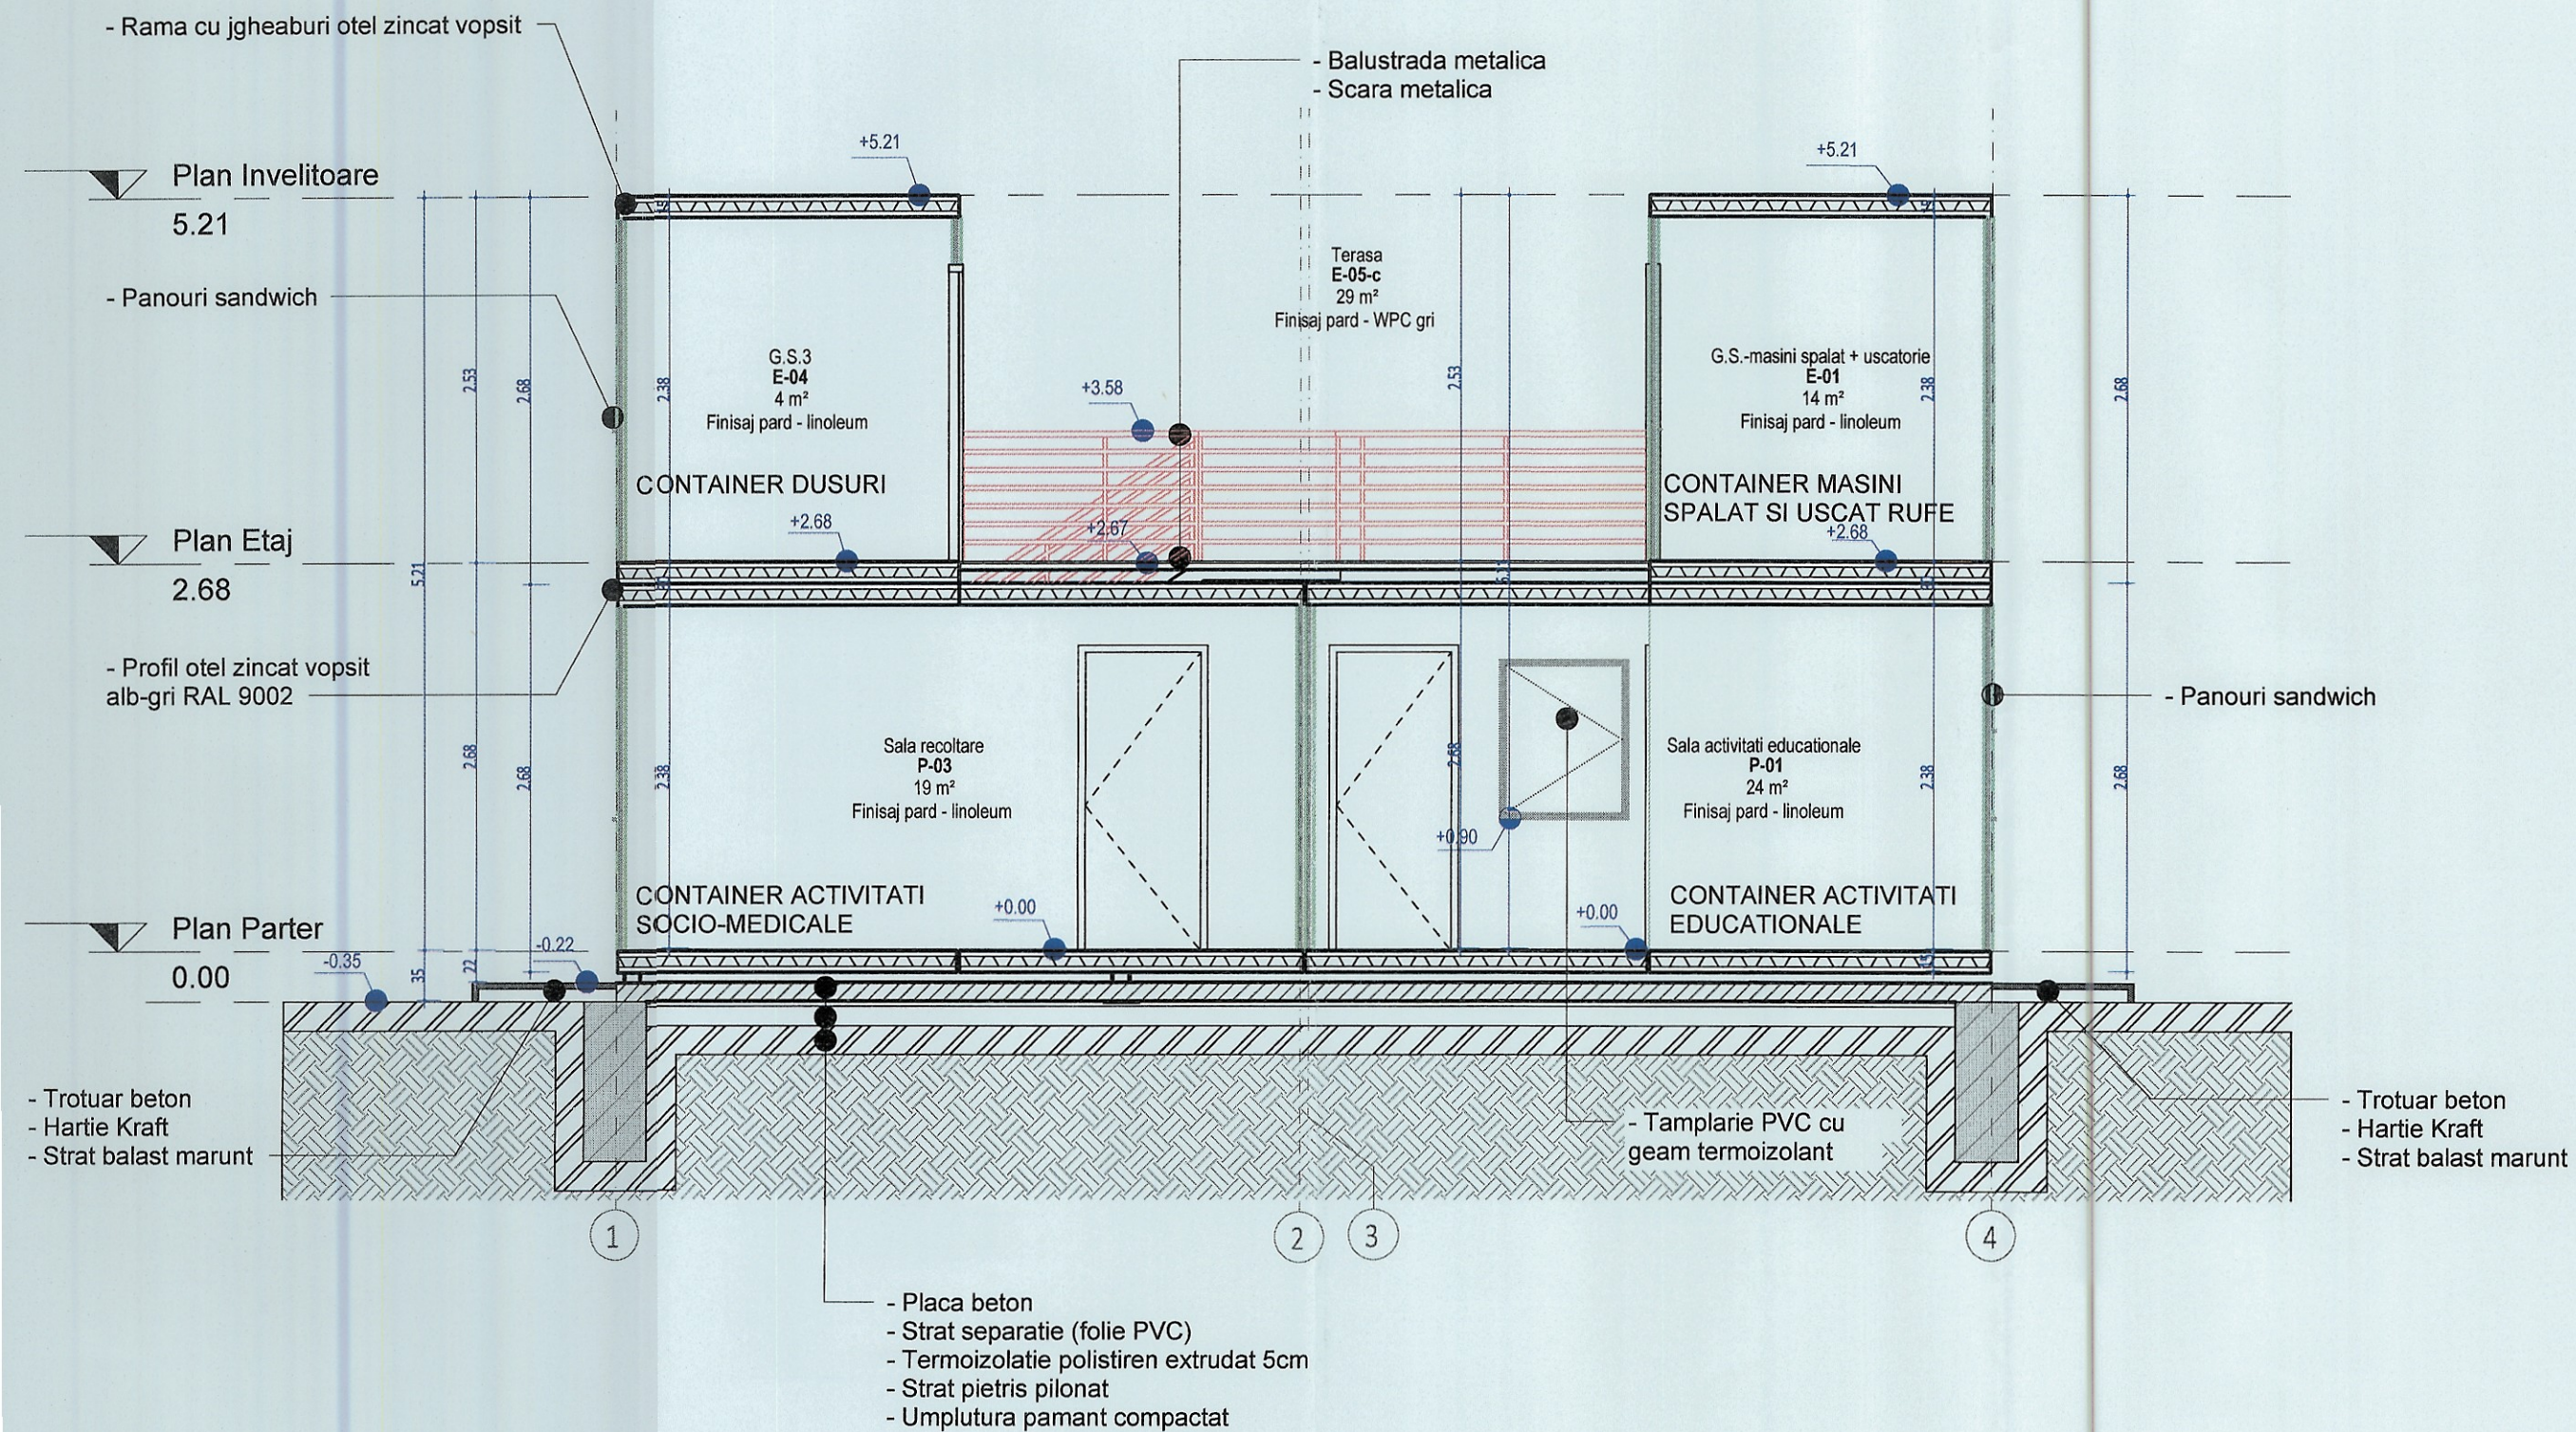

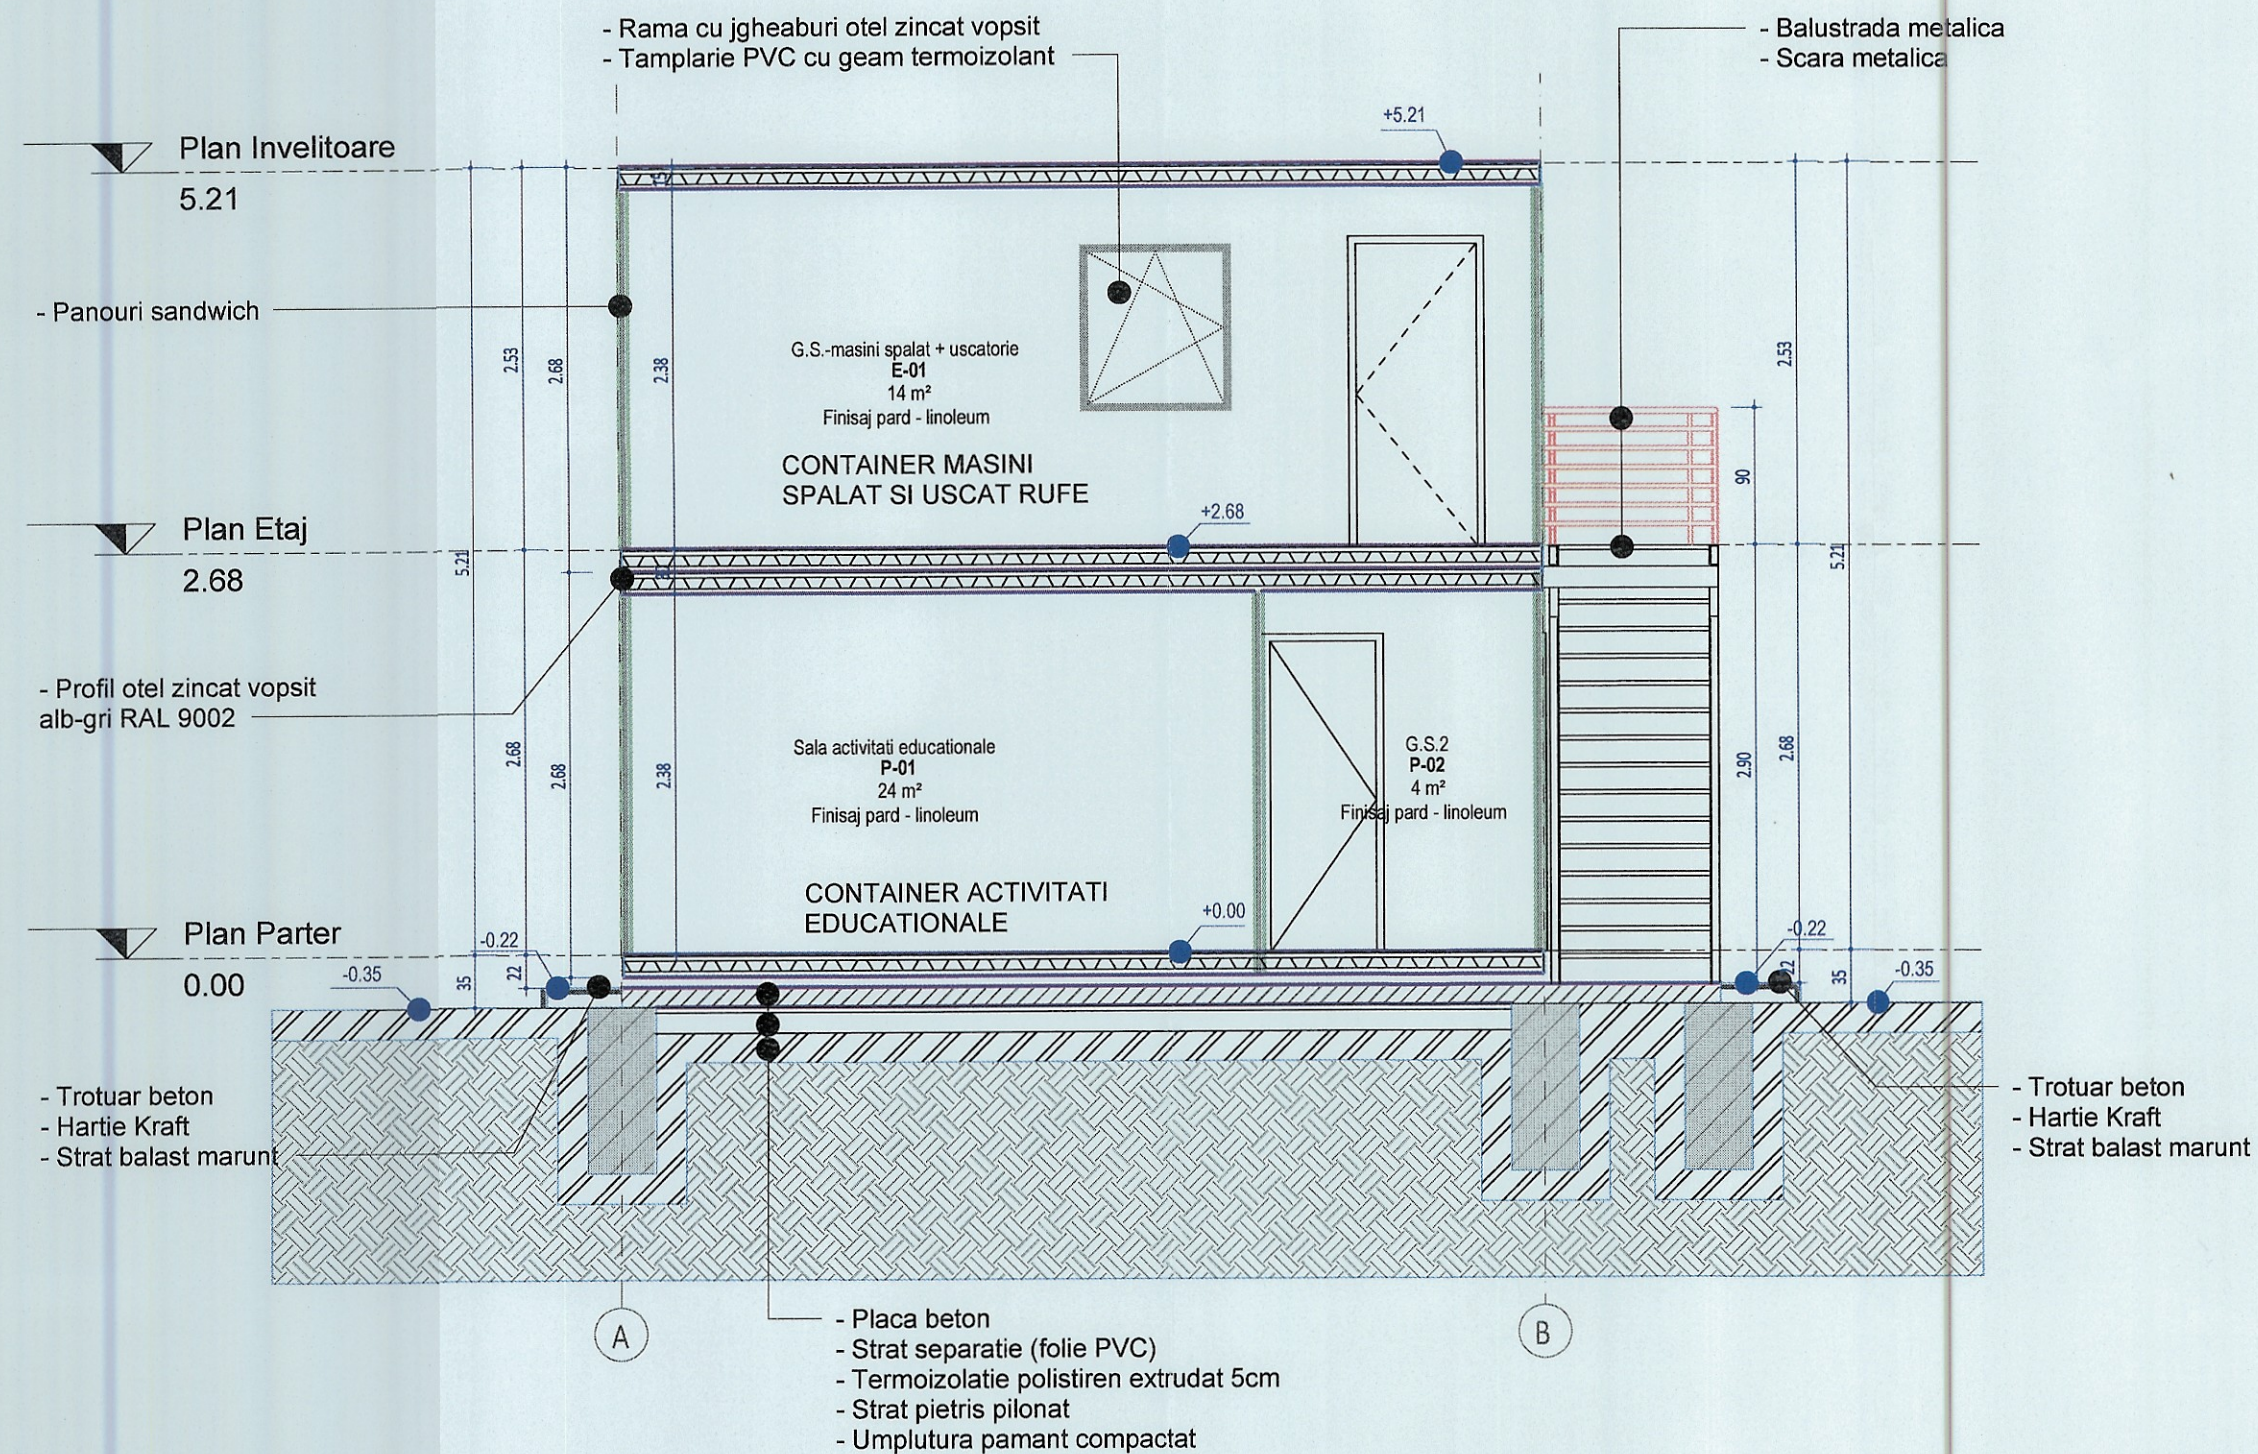

|   |   |   |
|---|---|---|
| NR. REVIZIE:   | DATA:   | NUME:   |
| <div></div>   | TEMA PT. CONSTRUCTOR   |   |
| <div></div>   | PLAN DE AVIZARE   |   |
| <div>X</div>   | PLAN DE MONTAJ   |   |
| SPECIALITATE: electrice    sanitare    hidranti    sprinkler    incalzire    ventilatie    arhitectura                               |   |   |
| <div></div> <div></div> <div></div> <div></div> <div></div> <div></div> <div>X</div>                                                 |   |   |
| AVIZAT DE:   |   | DIRIGINTE DE SANTIER:<br>L.S.   |
|   |   | BENEFICIAR:<br>AGENTIA DE DEZVOLTARE DURABILA A JUD. BRASOV<br>L.S.   |
|   |   | PROIECTANT DE SPECIALITATE ARHITECTURA:<br><div>BlokAD<br/>Architectural technology and consulting</div><br>L.S.                                                                                            |
| S.C. PROING CONSULT S.A.<br>Filiala Brasov 500158,<br>Str. Argintului, Nr. 25<br>Tel./Fax 0268-474 527                               |   | PROIECTANT GENERAL:<br>PROING CONSULT S.A.<br>L.S.   |
| <div>S.C. PROING CONSULT S.A.<br/>Filiala Brasov</div>                                                                               | <div>S.C. PROING CONSULT S.A.<br/>DEF. 1</div><br>L.S.                                                                                              | OBIECTIV:<br>AMPLASARE 4 CONTAINERE MODULARE<br>(CONSTRUCTIILE AU CARACTER PROVIZORIU, DURATA<br>ACESTORA FIIND LIMITATE DE VALABILITATEA<br>CONTRACTULUI DE COMODAT)<br>Jud. Brasov, Com. Racos, CF 100252 |
| PROFESSIONAL<br><br>ENGINEERING<br><br>DESIGN                                                                                        | PROIECTAT: arh. Lorand BARTHA<br>arh. Vlad MARTINAS<br><br>DESENAT: arh. Vlad MARTINAS<br><br>VERIFICAT: ing. George NEAGU<br><br>DATA: August 2022 | DENUMIRE PLANSA:<br><br>SECTIUNEA S02<br><br>NR. PROIECT P08/2022 (0247) NR. PLANSA A-202   |
| ORICE COPIERE SAU FOLOSIRE FARA AVIZUL S.C. PROING CONSULT S.A. A PREZENTULUI PROIECT SE PEDEPSESTE CONFORM LEGII DREPTULUI DE AUTOR |   |   |