




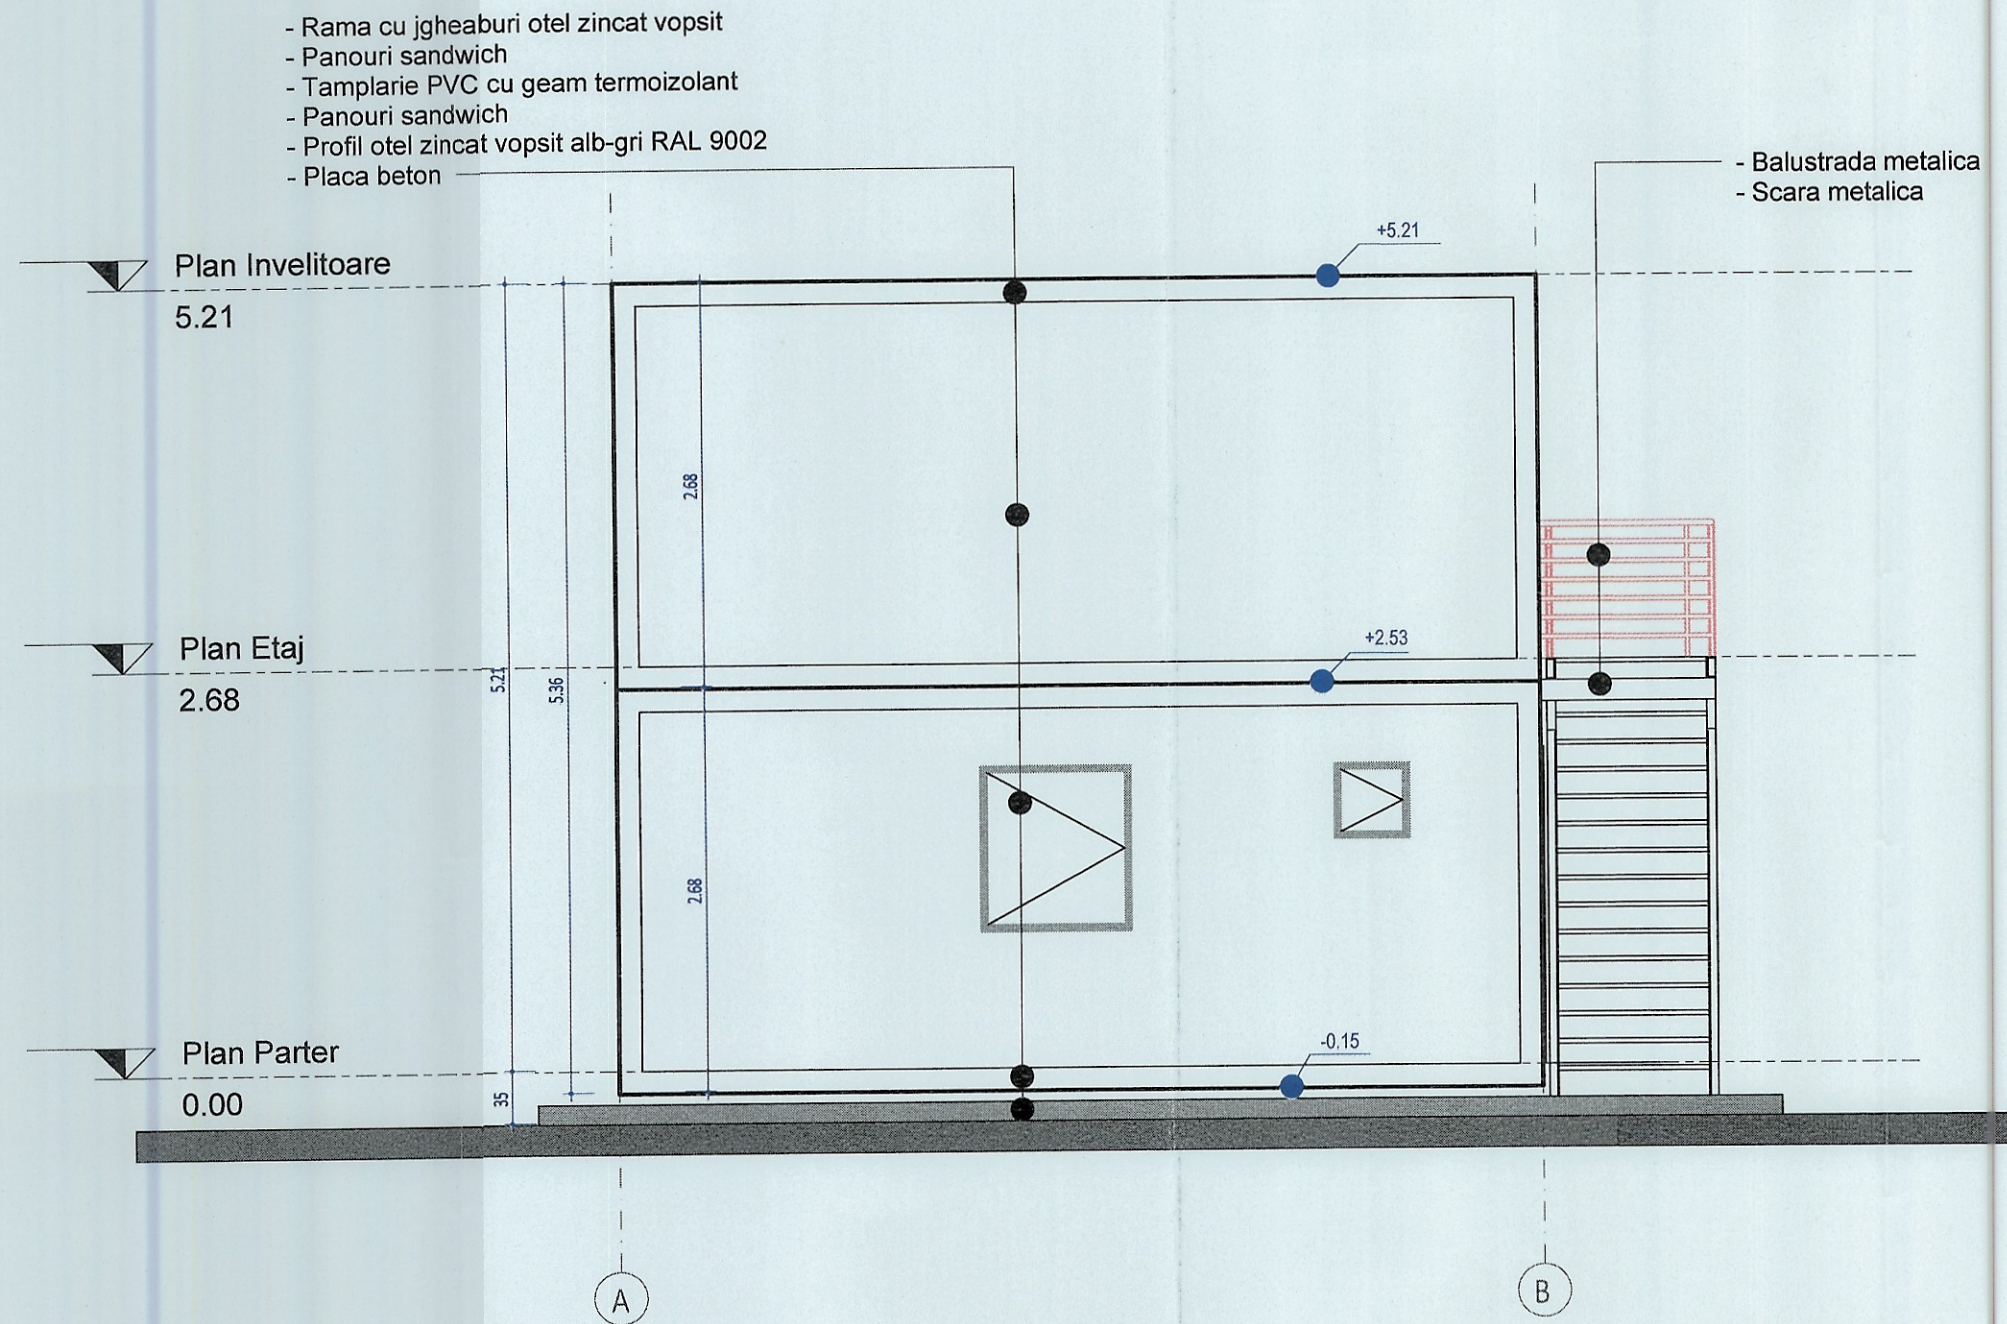


01			
NR. REVIZIE:	DATA:	NUME:	
	TEMA PT. CONSTRUCTOR		
	PLAN DE AVIZARE		
	PLAN DE MONTAJ		
SPECIALITATE: electrice sanitare hidranti sprinkler incalzire ventilatie arhitectura			
X			
AVIZAT DE:		DIRIGINTE DE SANTIER: L.S.	
		BENEFICIAR: AGENTIA DE DEZVOLTARE DURABILA A JUD. BRASOV L.S.	
		PROIECTANT DE SPECIALITATE ARHITECTURA: BlokAD Architectural technology and consulting L.S.	
S.C. PROING CONSULT S.A. Filiala Brasov 500158, Str. Argintului, Nr. 25 Tel./Fax 0268-474 527		PROIECTANT GENERAL: PROING CONSULT S.A. L.S.	
		OBIECTIV: AMPLASARE 4 CONTAINERE MODULARE (CONSTRUCTIILE AU CARACTER PROVIZORIU, DURATA ACESTORA FIIND LIMITATE DE VALABILITATEA CONTRACTULUI DE COMODAT) Jud. Brasov, Com. Racos, CF 100252	
PROFESSIONAL ENGINEERING DESIGN	PROIECTAT: arh. Lorand BARTHA arh. Vlad MARTINAS		DENUMIRE PLANSA: FATADA EST
	DESENAT: arh. Vlad MARTINAS		
	VERIFICAT: ing. George NEAGU		
	DATA: August 2022	FAZA: PT+DE	SC: 1:50
ORICE COPIERE SAU FOLOSIRE FARA AVIZUL S.C. PROING CONSULT S.A. A PREZENTULUI PROIECT SE PEDEPSESTE CONFORM LEGII DREPTULUI DE AUTOR			

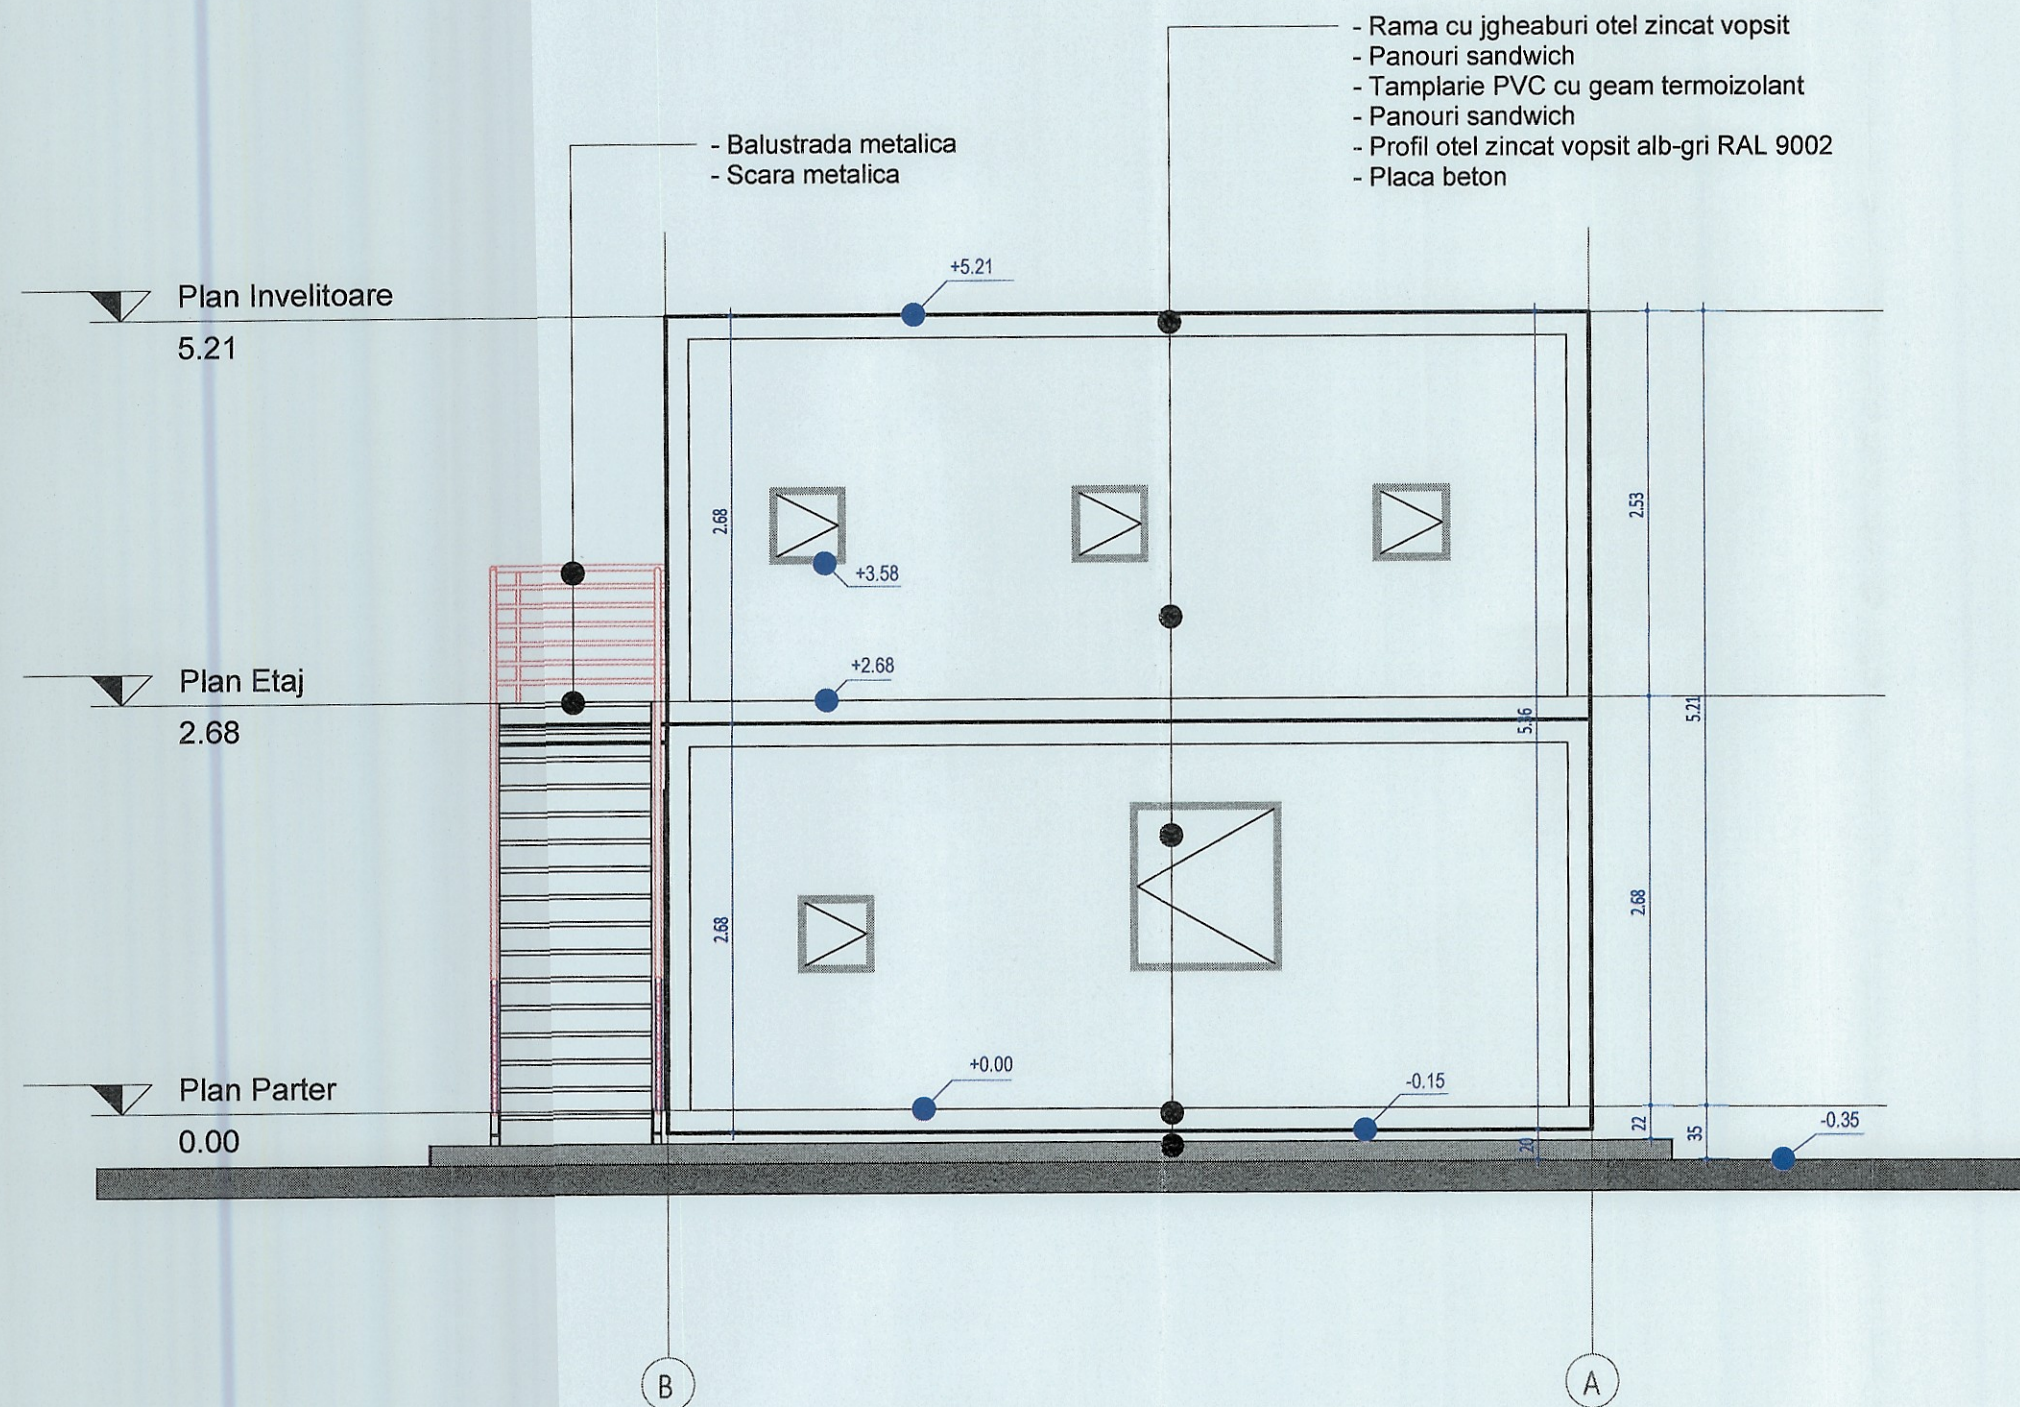

01			
NR. REVIZIE:	DATA:	NUME:	
	TEMA PT. CONSTRUCTOR		
	PLAN DE AVIZARE		
	PLAN DE MONTAJ		
SPECIALITATE: electrice sanitare hidranti sprinkler incalzire ventilatie arhitectura			
X			
AVIZAT DE:		DIRIGINTE DE SANTIER: L.S.	
		BENEFICIAR: AGENTIA DE DEZVOLTARE DURABILA A JUD. BRASOV L.S.	
		PROIECTANT DE SPECIALITATE ARHITECTURA: BlokAD Architectural technology and consulting L.S.	
S.C. PROING CONSULT S.A. Filiala Brasov 500158, Str. Argintului, Nr. 25 Tel./Fax 0268-474 527		PROIECTANT GENERAL: PROING CONSULT S.A. L.S.	
		OBIECTIV: AMPLASARE 4 CONTAINERE MODULARE (CONSTRUCTIILE AU CARACTER PROVIZORIU, DURATA ACESTORA FIIND LIMITATE DE VALABILITATEA CONTRACTULUI DE COMODAT) Jud. Brasov, Com. Racos, CF 100252	
PROFESSIONAL ENGINEERING DESIGN	PROIECTAT: arh. Lorand BARTHA arh. Vlad MARTINAS		DENUMIRE PLANSA: FATADA VEST
	DESENAT: arh. Vlad MARTINAS		
	VERIFICAT: ing. George NEAGU		
	DATA: August 2022 FAZA: PT+DE SC: 1:50 NR. PROIECT P08/2022 (0247) NR. PLANSA A-302		
ORICE COPIERE SAU FOLOSIRE FARA AVIZUL S.C. PROING CONSULT S.A. A PREZENTULUI PROIECT SE PEDEPSESTE CONFORM LEGII DREPTULUI DE AUTOR			

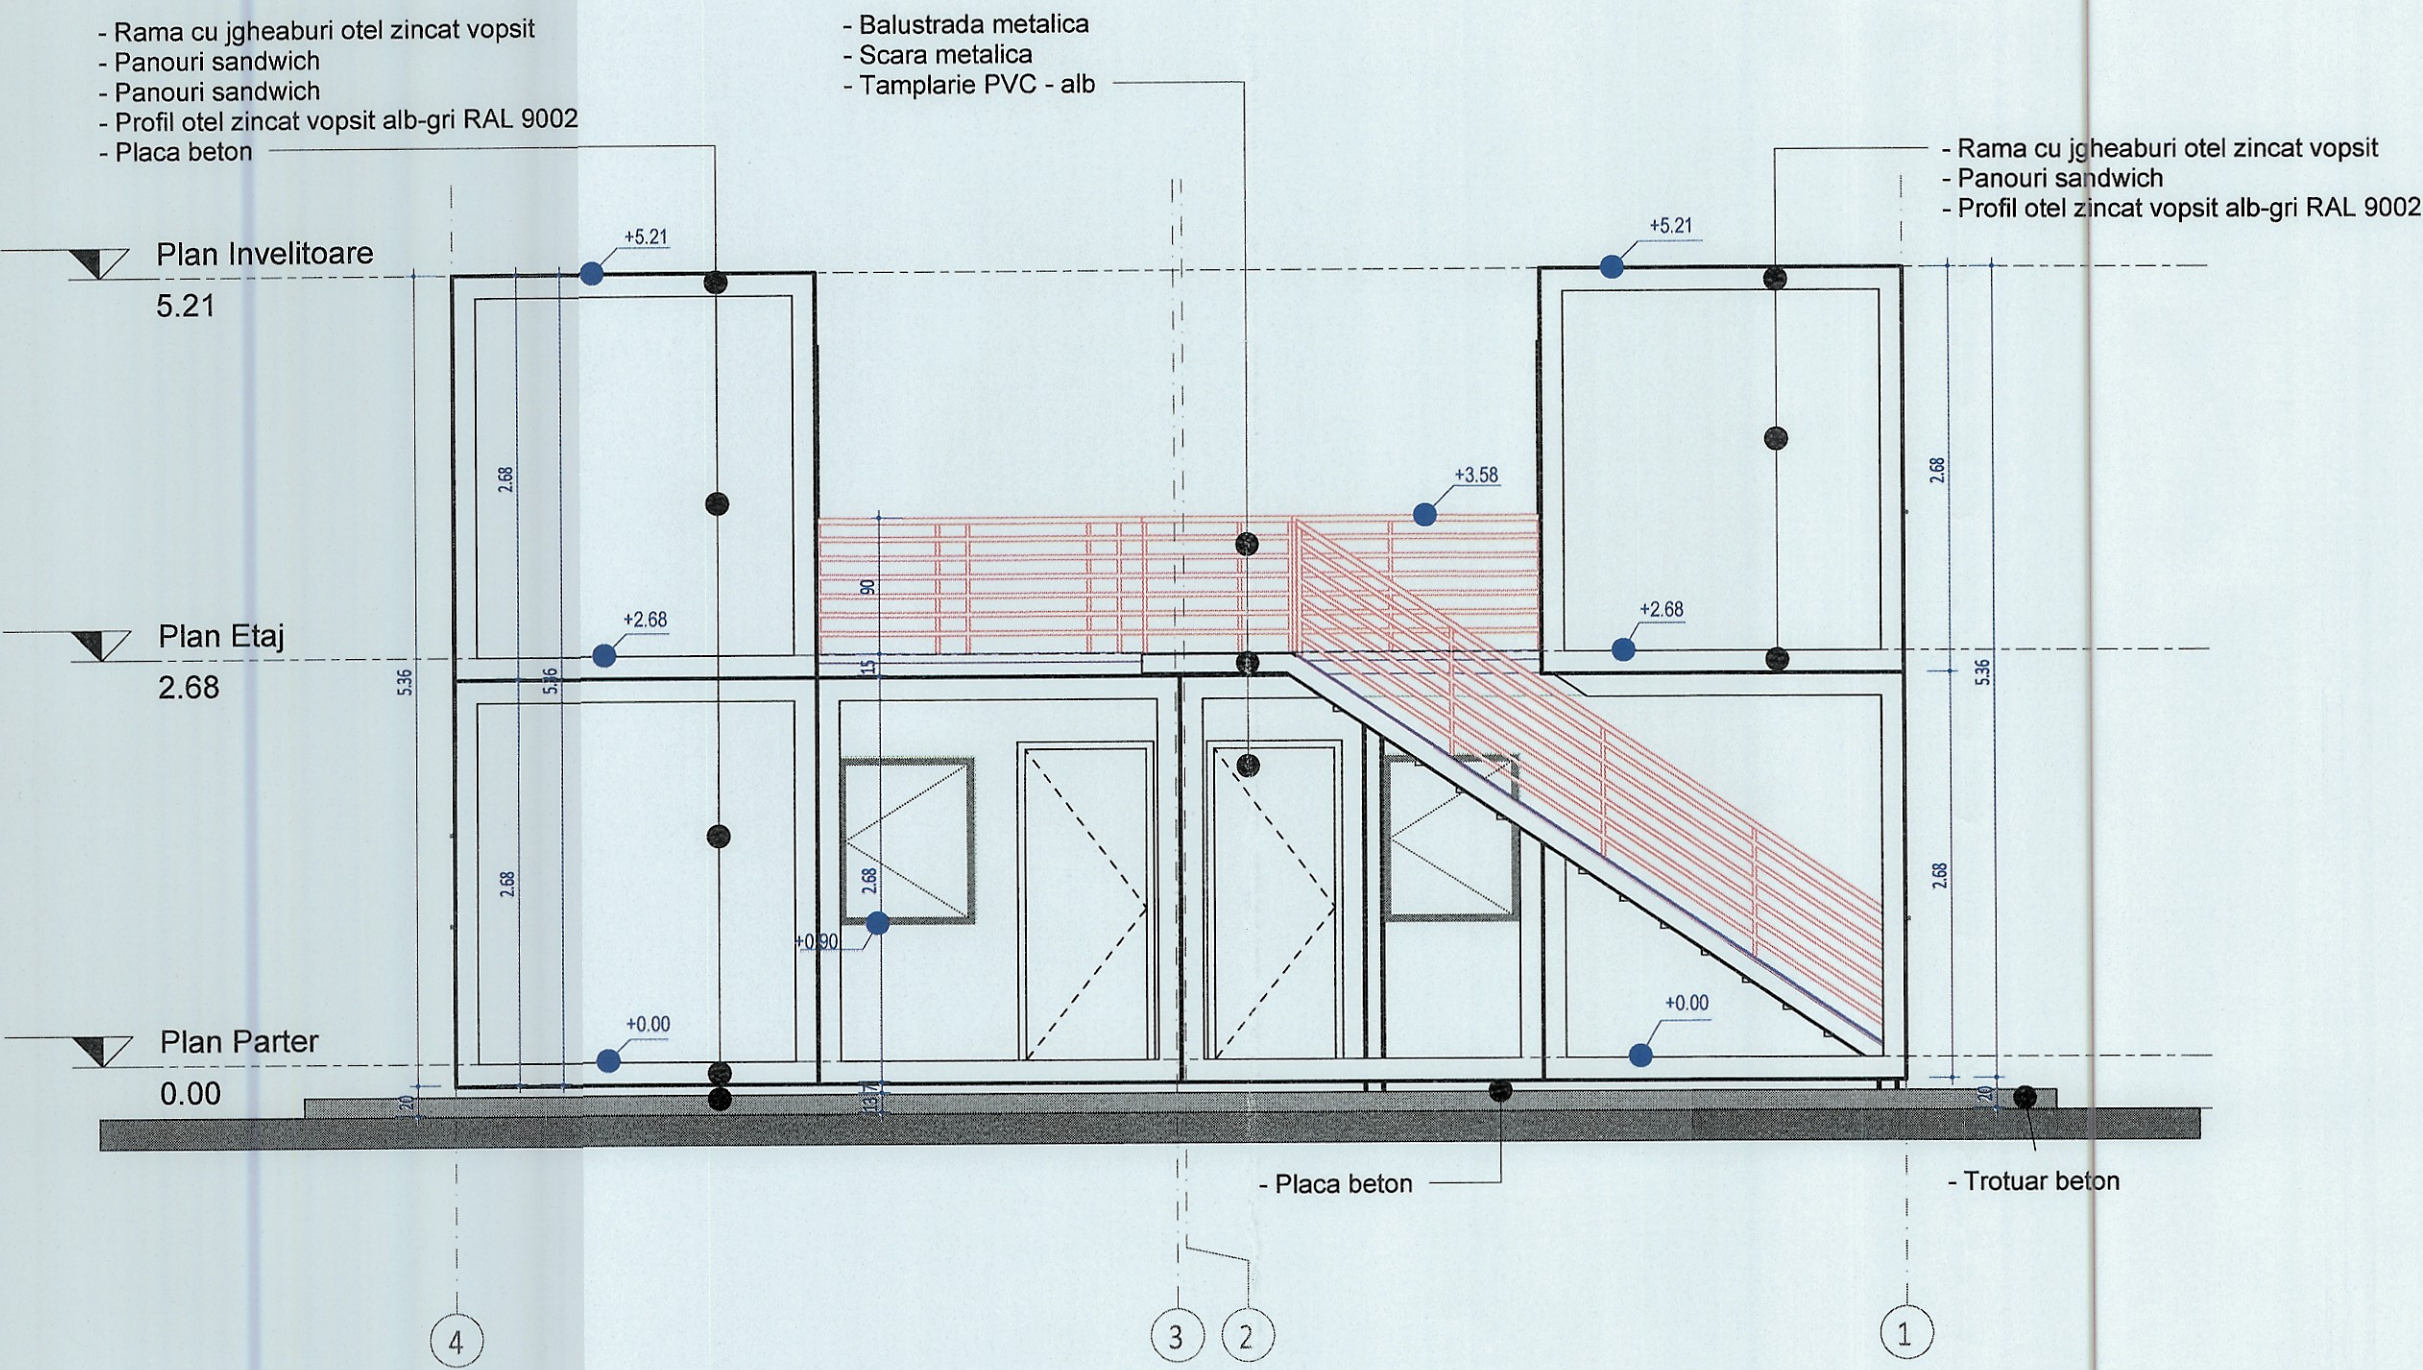

NR. REVIZIE:	DATA:	NUME:
TEMA PT. CONSTRUCTOR		
PLAN DE AVIZARE		
PLAN DE MONTAJ		
SPECIALITATE: electrice sanitare hidranti sprinkler incalzire ventilatie arhitectura		
AVIZAT DE: DIRIGINTE DE SANTIER: BENEFICIAR: AGENTIA DE DEZVOLTARE DURABILA A JUD. BRASOV PROIECTANT DE SPECIALITATE ARHITECTURA: BlokAD PROIECTANT GENERAL: PROING CONSULT S.A. OBIECTIV: AMPLASARE 4 CONTAINERE MODULARE (CONSTRUCTIILE AU CARACTER PROVIZORIU, DURATA ACESTORA FIIND LIMITATE DE VALABILITATEA CONTRACTULUI DE COMODAT) Jud. Brasov, Com. Racos, CF 100252		
S.C. PROING CONSULT S.A. Filiala Brasov 500158, Str. Argintului, Nr. 25 Tel./Fax 0268-474 527 PROIECTAT: arh. Lorand BARTHA arh. Vlad MARTINAS DESENAT: arh. Vlad MARTINAS VERIFICAT: ing. George NEAGU DATA: August 2022 FAZA: PT+DE SC: 1:50 DENUMIRE PLANSA: FATADA NORD Fatada principala NR. PROIECT P08/2022 (0247) NR. PLANSA A-303		
ORICE COPIERE SAU FOLOSIRE FARA AVIZUL S.C. PROING CONSULT S.A. A PREZENTULUI PROIECT SE PEDEPSESTE CONFORM LEGII DREPTULUI DE AUTOR		

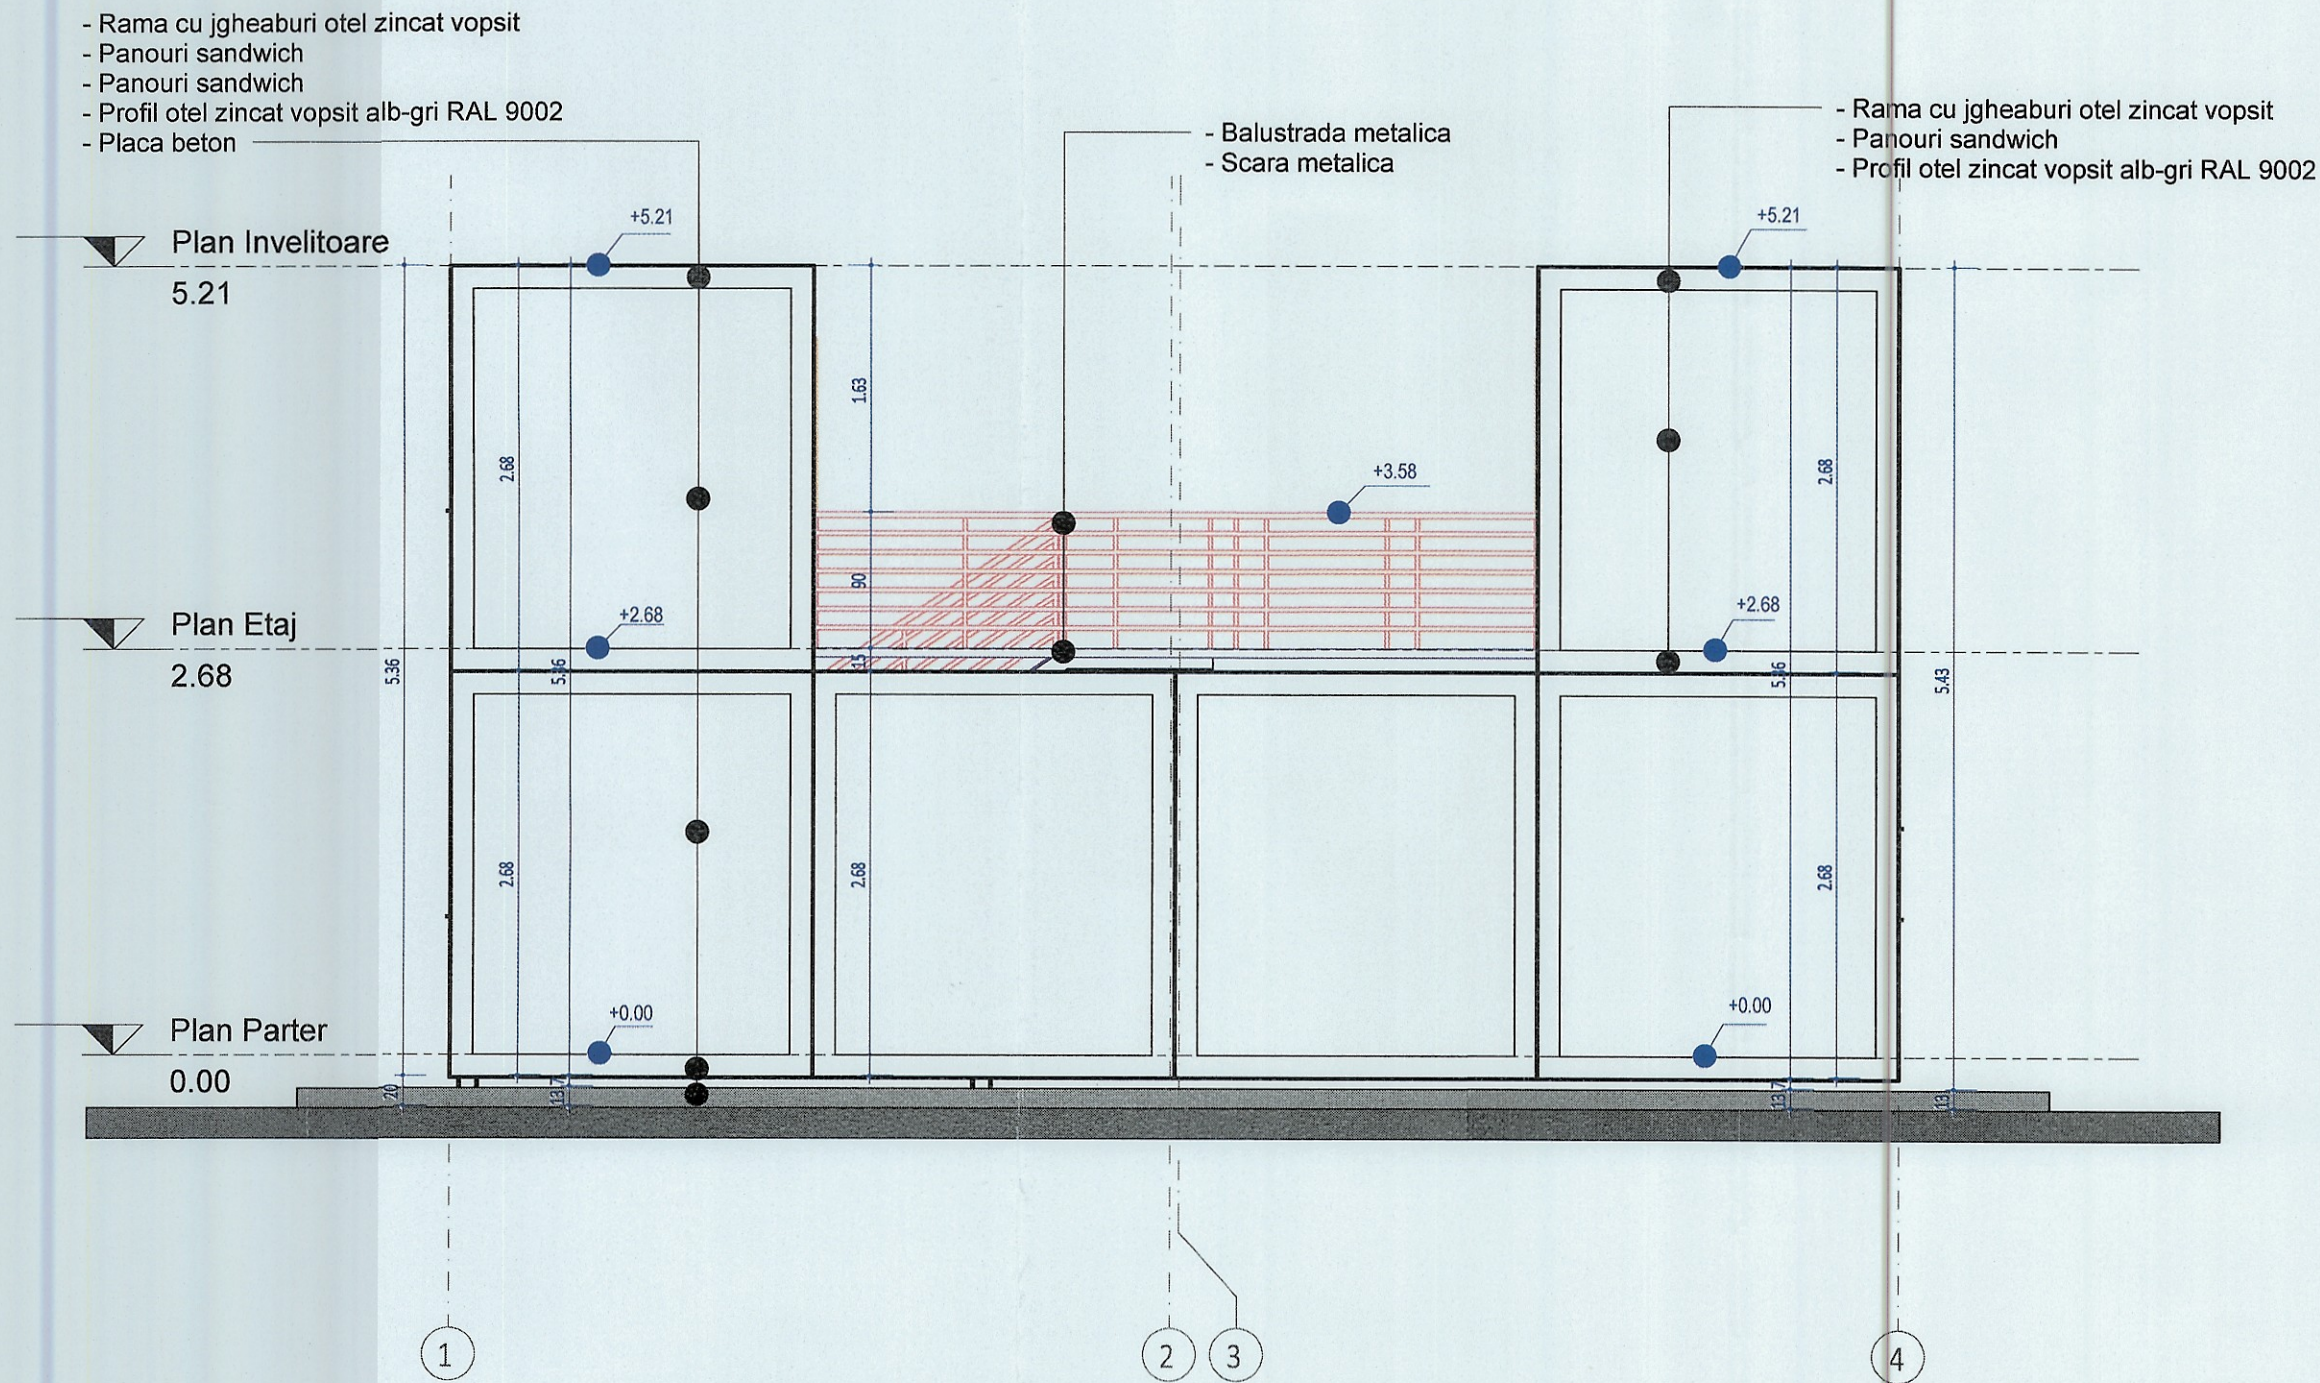

01		
NR. REVIZIE:	DATA:	NUME:
	TEMA PT. CONSTRUCTOR	
	PLAN DE AVIZARE	
	PLAN DE MONTAJ	
SPECIALITATE: electrice sanitare hidranti sprinkler incalzire ventilatie arhitectura		
X		
AVIZAT DE:		DIRIGINTE DE SANTIER: L.S.
		BENEFICIAR: AGENTIA DE DEZVOLTARE DURABILA A JUD. BRASOV L.S.
		PROIECTANT DE SPECIALITATE ARHITECTURA: Architectural technology and consulting L.S.
S.C. PROING CONSULT S.A. Filiala Brasov 500158, Str. Argintului, Nr. 25 Tel./Fax 0268-474 527		PROIECTANT GENERAL: PROING CONSULT S.A. L.S.
 		OBIECTIV: AMPLASARE 4 CONTAINERE MODULARE (CONSTRUCTIILE AU CARACTER PROVIZORIU, DURATA ACESTORA FIIND LIMITATE DE VALABILITATEA CONTRACTULUI DE COMODAT) Jud. Brasov, Com. Racos, CF 100252
PROFESSIONAL ENGINEERING DESIGN	PROIECTAT: arh. Lorand BARTHA arh. Vlad MARTINAS DESENAT: arh. Vlad MARTINAS VERIFICAT: ing. George NEAGU DATA: August 2022 FAZA: PT+DE SC: 1:50	DENUMIRE PLANSA: FATADA SUD NR. PROIECT P08/2022 (0247) NR. PLANSA A-304
ORICE COPIERE SAU FOLOSIRE FARA AVIZUL S.C. PROING CONSULT S.A. A PREZENTULUI PROIECT SE PEDEPSESTE CONFORM LEGII DREPTULUI DE AUTOR		