


LEGENDA:

	-tablou electric principal
	-corp iluminat LED/50W
	-corp iluminat tip LED / 30W/IP65
	-corp iluminat tip LED / 12W
	-senzor crepuscular
	-priza dubla de serviciu PT cu CP 240V/16A/IP65
	-priza simpla PT cu CP 240V/16A/IP65, alimentare MSR si UR
	-priza simpla PT cu CP 240V/16A/IP65, boilere electrice
	-priza simpla PT cu CP 240V/16A/IP65, radiatoare electrice
	-intrerupator/comutator PT 240V/10A/IP65
	-radiator electric cu termostat si ventilator

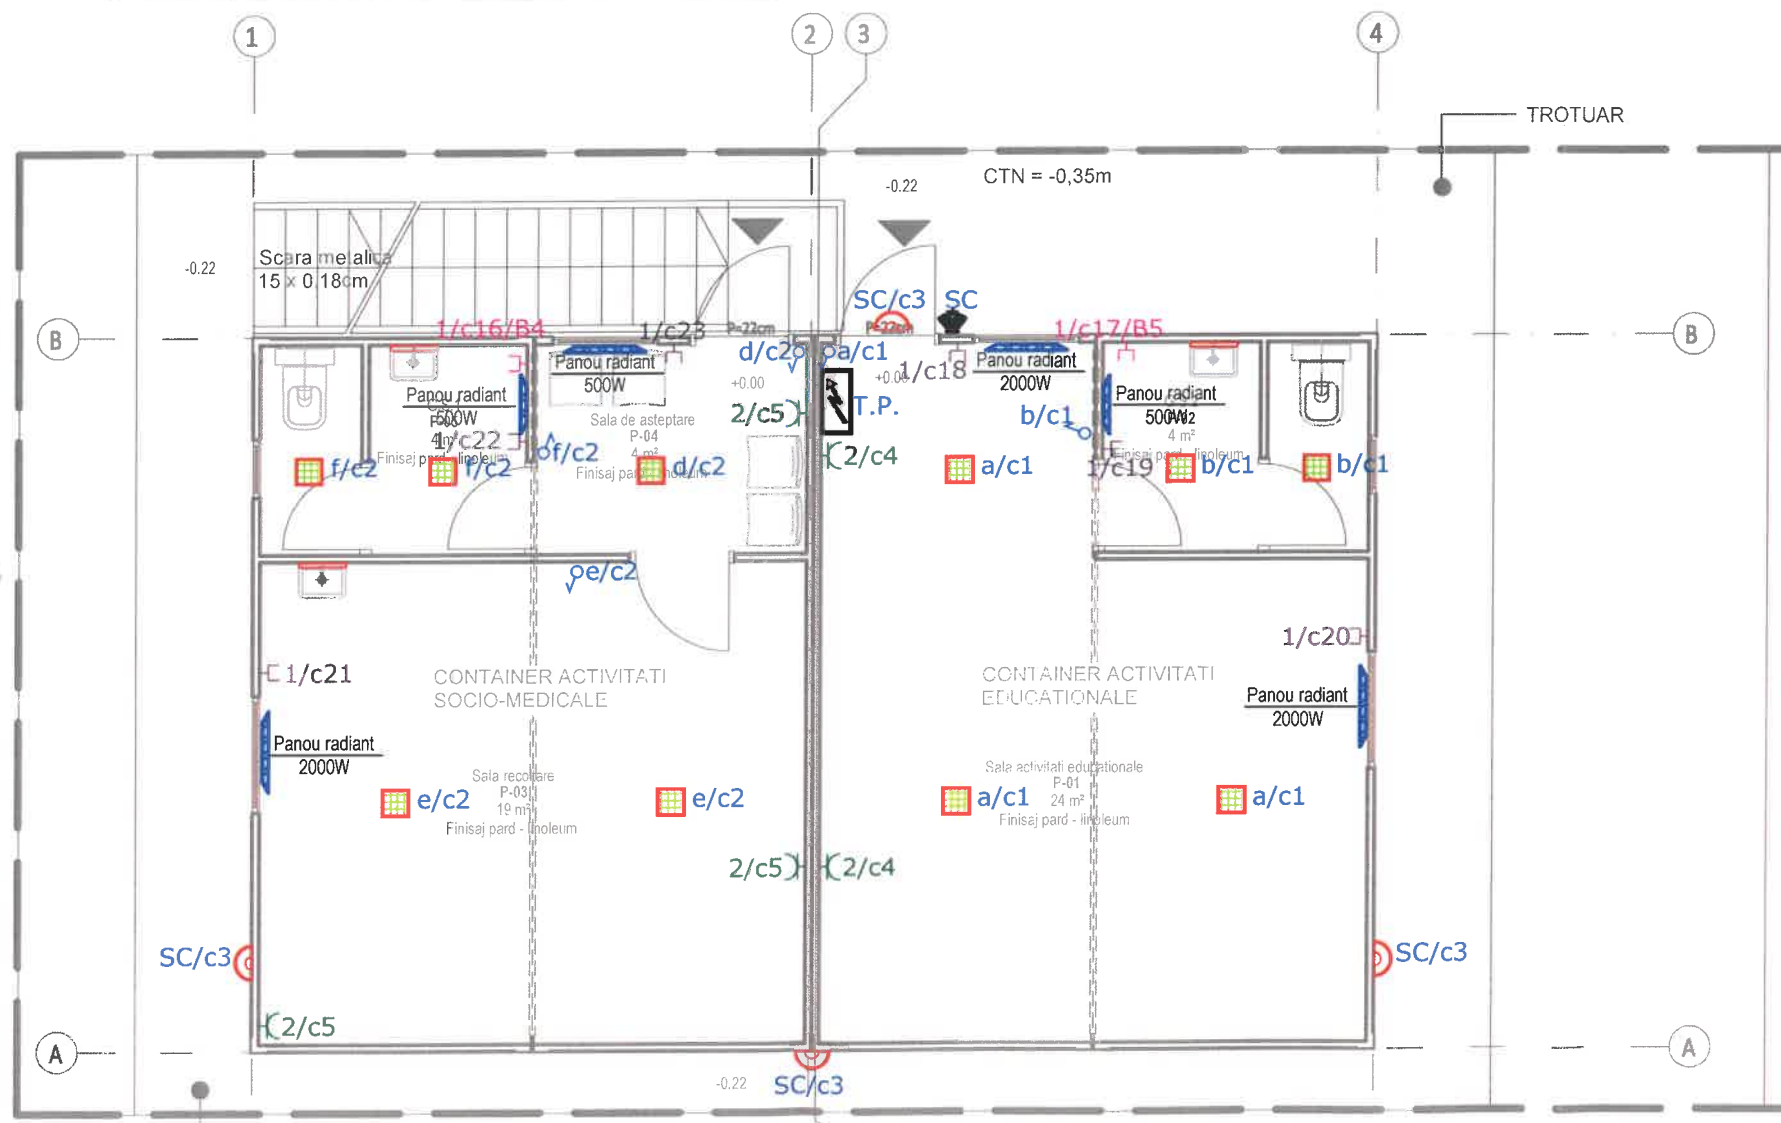


Construcție categoria de importanță "D" - "Importanță redusă"
clasa IV importantă (conform H.G.766/97 și P100/1-2006)


NR. REVIZIE:

DATA:


NUME:

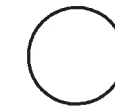

TEMA PT. CONSTRUCTOR

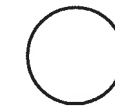

PLAN DE AVIZARE

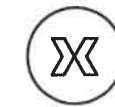

PLAN DE MONTAJ

SPECIALITATE: electrice sanitare hidranti sprinkler incalzire ventilatie arhitectura

AVIZAT DE:

DIRIGINTE DE SANTIER:

L.S.

BENEFICIAR:

AGENTIA DE DEZVOLTARE DURABILA A JUD. BRASOV
L.S.

PROIECTANT DE SPECIALITATE ARHITECTURA:



L.S.

PROIECTANT GENERAL:


PROING CONSULT S.A.

L.S.

OBIECTIV:

AMPLASARE 4 CONTAINERE MODULARE
(CONSTRUCTIILE AU CARACTER PROVIZORIU, DURATA
ACESTORA FIIND LIMITATE DE VALABILITATEA
CONTRACTULUI DE COMODAT)
Jud. Brasov, Com. Racos, CF 100252

S.C. PROING CONSULT S.A.
Filiala Brasov 500158,
Str. Argintului, Nr. 25
Tel./Fax 0268-474 527

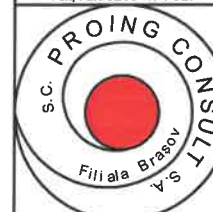

L.S.

PROFESSIONAL

PROIECTAT: Dipl.ing. Marian COCU

DENUMIRE PLANSA:

ENGINEERING

DESENAT: Dipl.ing. Rodica RADUCAN

PLAN PARTER - Instalatii electrice

DESIGN

VERIFICAT: Dipl.ing. Marian COCU


DATA: August 2022 FAZA: PT+DE SC: 1:50

NR. PROIECT P08/2022 (0247) NR. PLANSA E-02

ORICE COPIERE SAU FOLOSIRE FARA AVIZUL S.C. PROING CONSULT S.A. A PREZENTULUI PROIECT SE PEDEPSESTE CONFORM LEGII DREPTULUI DE AUTOR

LEGENDA:

	T.P.	-tablou electric principal
		-corp iluminat LED/50W
		-corp iluminat tip LED / 30W/IP65
		-corp iluminat tip LED / 12W
	SC	-senzor crepuscular
		-priza dubla de serviciu PT cu CP 240V/16A/IP65
		-priza simpla PT cu CP 240V/16A/IP65, alimentare MSR si UR
		-priza simpla PT cu CP 240V/16A/IP65, boilere electrice
		-priza simpla PT cu CP 240V/16A/IP65, radiatoare electrice
		-intrerupator/comutator PT 240V/10A/IP65
		-radiator electric cu termostat si ventilator

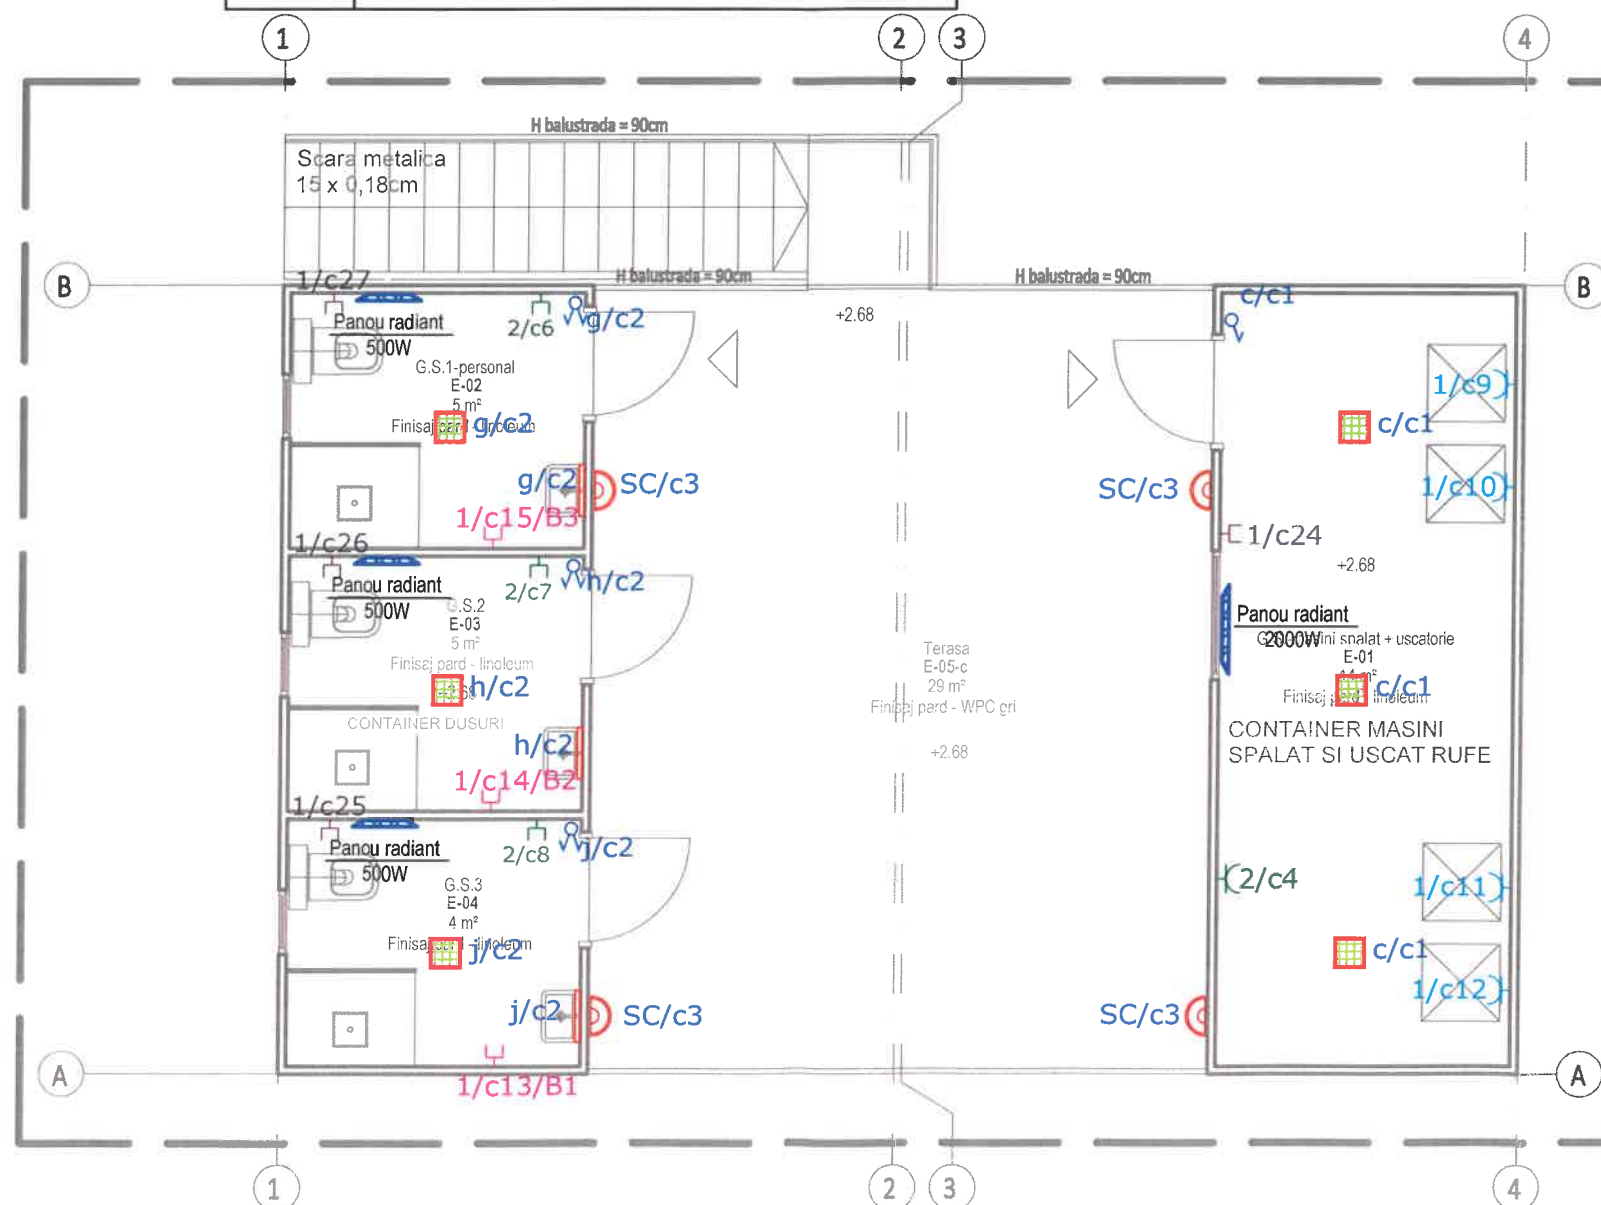

Construcție categoria de importanță "D" - "importanță redusă"
clasa IV importanță (conform H.G.766/97 și P100/1-2006)

NR. REVIZIE:

DATA:

NUME:

TEMA PT. CONSTRUCTOR

PLAN DE AVIZARE

PLAN DE MONTAJ

SPECIALITATE: electrice sanitare hidranti sprinkler incalzire ventilatie arhitectura

AVIZAT DE:

DIRIGINTE DE SANTIER:

L.S.

BENEFICIAR:

AGENTIA DE DEZVOLTARE DURABILA A JUD. BRASOV

L.S.

PROIECTANT DE SPECIALITATE ARHITECTURA:

BlokAD
Architectural technology and consulting

L.S.

PROIECTANT GENERAL:


PROING CONSULT S.A.

L.S.

OBIECTIV:

AMPLASARE 4 CONTAINERE MODULARE
(CONSTRUCTIILE AU CARACTER PROVIZORIU, DURATA
ACESTORA FIIND LIMITATE DE VALABILITATEA
CONTRACTULUI DE COMODAT)
Jud. Brasov, Com. Racos, CF 100252

S.C. PROING CONSULT S.A.
Filiala Brasov 500158,
Str. Argintului, Nr. 25
Tel./Fax 0268-474 527

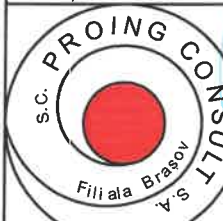

PROFESSIONAL
ENGINEERING
DESIGN

PROIECTAT: Dipl.ing. Marian COCU

DESENAT: Dipl.ing. Rodica RADUCAN

VERIFICAT: Dipl.ing. Marian COCU

DATA: August 2022 FAZA: PT+DE SC: 1:50


DENUMIRE PLANSA:

PLAN ETAJ - Instalatii electrice

NR. PROIECT P08/2022 (0247) NR. PLANSA E-03

ORICE COPIERE SAU FOLOSIRE FARA AVIZUL S.C. PROING CONSULT S.A. A PREZENTULUI PROIECT SE PEDEPSESTE CONFORM LEGII DREPTULUI DE AUTOR

$P_i = 32.94 \text{ kW}$
 $P_a = 19.76 \text{ kW}$
 $U_n = 380 \text{ V}$
 $I_c = 33.40 \text{ A}$

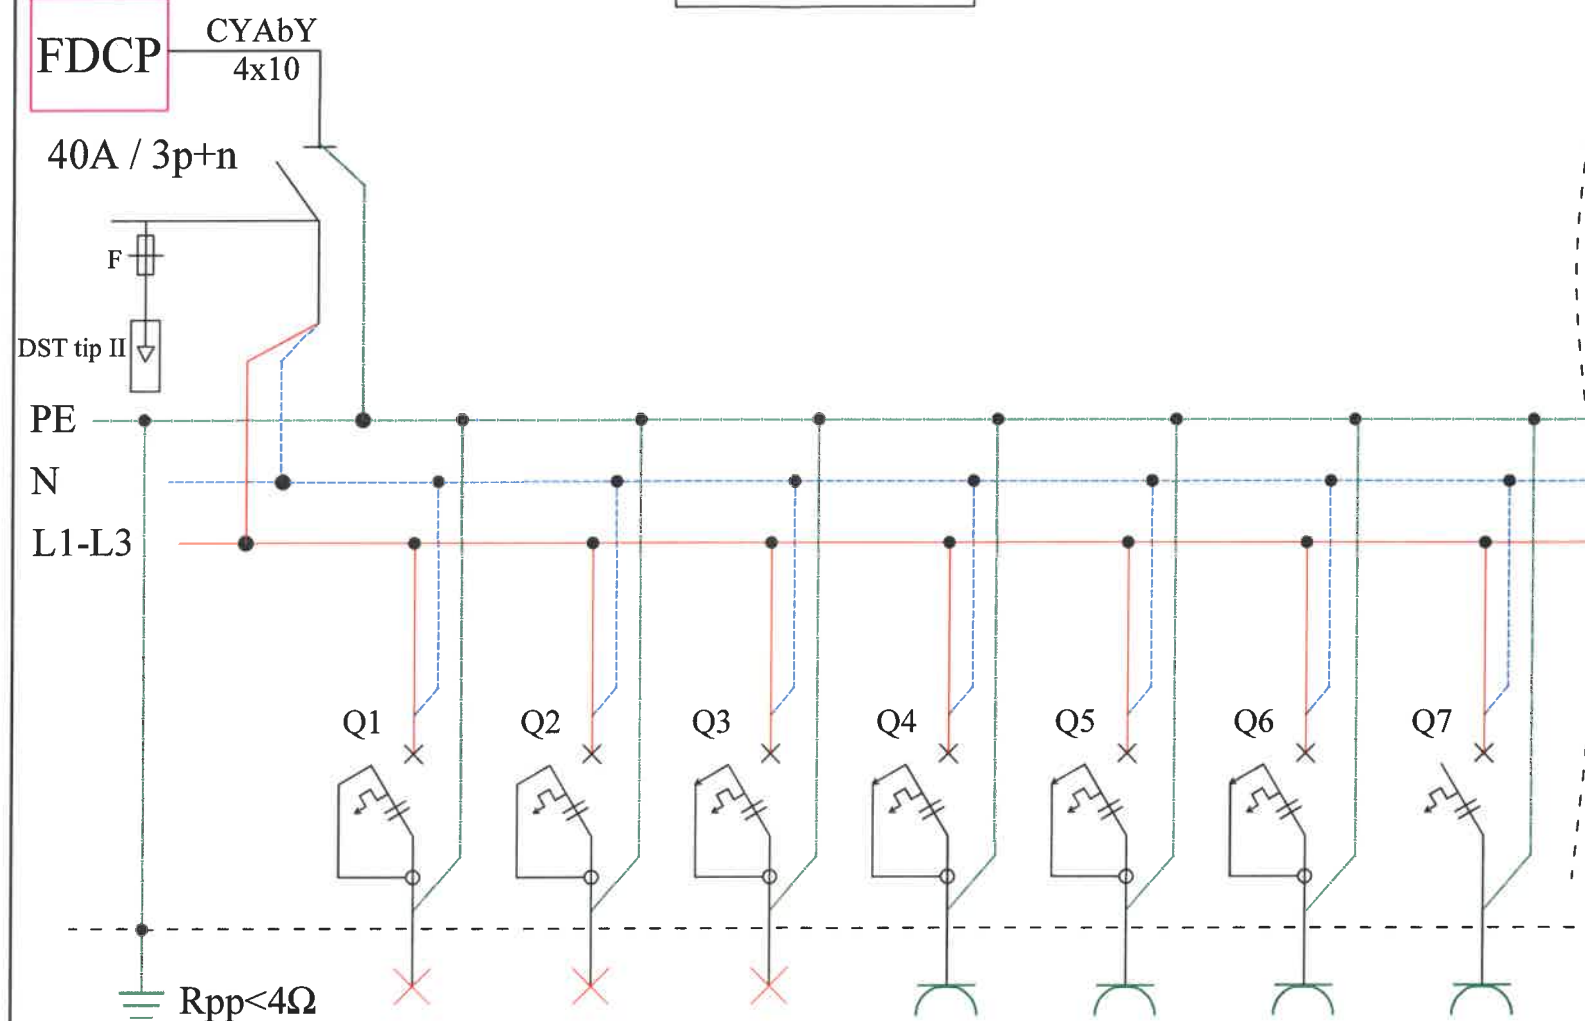

Nume Circuit / Faza	IL/L1	IL/L1	IL/L1	CP/L2	CP/L2	CP/L3	CP/L1
Destinatie	ILUMINAT P01; P02; E01	ILUMINAT P03; P04; P05; E02; E03; E04	ILUMINAT EXTERIOR	PRIZE SERVICIU P01; E01	PRIZE SERVICIU P03; P04	PRIZE SERVICIU E02	PRIZE SERVICIU E03
Pi [kW]	0.35	0.39	0.24	0.5	0.5	1	1
Protectie/intreruptor	1P+N; C-10A 30mA	1P+N; C-10A 30mA	1P+N; C-16A Id=30mA	1P+N; C-16A Id=30mA	1P+N; C-16A Id=30mA	1P+N; C-16A Id=30mA	1P+N; C-16A Id=30mA
Cablu/conductor Tub protectie	CYYF 3*1,5 mmp IPEY 16	CYYF 3*1,5 mmp IPEY 16	CYYF 3*1,5 mmp IPEY 16	CYYF 3*2,5 mmp IPEY 20	CYYF 3*2,5 mmp IPEY 20	CYYF 3*2,5 mmp IPEY 20	CYYF 3*2,5 mmp IPEY 20


Constructie categoria de importanta "D" - "importanta redusa"
clasa IV importanta (conform H.G.766/97 si P100/1-2006)

NR. REVIZIE:


DATA:

MODIFICARI:


NUME:

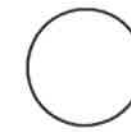

TEMA PT. CONSTRUCTOR

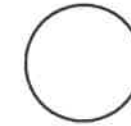

PLAN DE AVIZARE

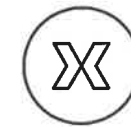

PLAN DE MONTAJ

SPECIALITATE: electrice sanitare hidranti sprinkler incalzire ventilatie

X

AVIZAT DE:

DIRIGINTE DE SANTIER:

L.S.

BENEFICIAR:

AGENTIA DE DEZVOLTARE DURABILA A JUD. BRASOV
L.S.

PROIECTANT DE SPECIALITATE ARHITECTURA:



BlokAD
Architectural technology and consulting

L.S.

PROIECTANT GENERAL:


PROING CONSULT S.A.

L.S.

OBIECTIV:

AMPLASARE 4 CONTAINERE MODULARE
(CONSTRUCTIILE AU CARACTER PROVIZORIU, DURATA
ACESTORA FIIND LIMITATE DE VALABILITATEA
CONTRACTULUI DE COMODAT)
Jud. Brasov, Com. Racos, CF 100252

S.C. PROING CONSULT S.A.
Filiala Brasov 500185,
Str. Argintului, Nr. 25
Tel./Fax 0268-474 527

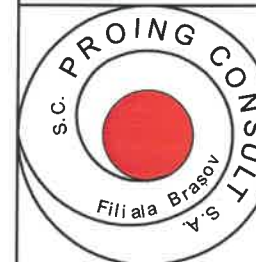

L.S.

PROFESSIONAL

ENGINEERING

DESIGN

PROIECTAT: Dipl.ing. Marian COCU

DESENAT: Dipl.ing. Rodica RADUCAN

VERIFICAT: Dipl.ing. Marian COCU

DATA: August 2022

FAZA: PT+DE


SC: --

DENUMIRE PLANSA:

Schema monofilara tablou principal

NR. PROIECT P08/2022 (0247) NR. PLANSA E-04.a

ORICE COPIERE SAU FOLOSIRE FARA AVIZUL S.C. PROING CONSULT S.A. A PREZENTULUI PROIECT
SE PEDEPSESTE CONFORM LEGII DREPTULUI DE AUTOR

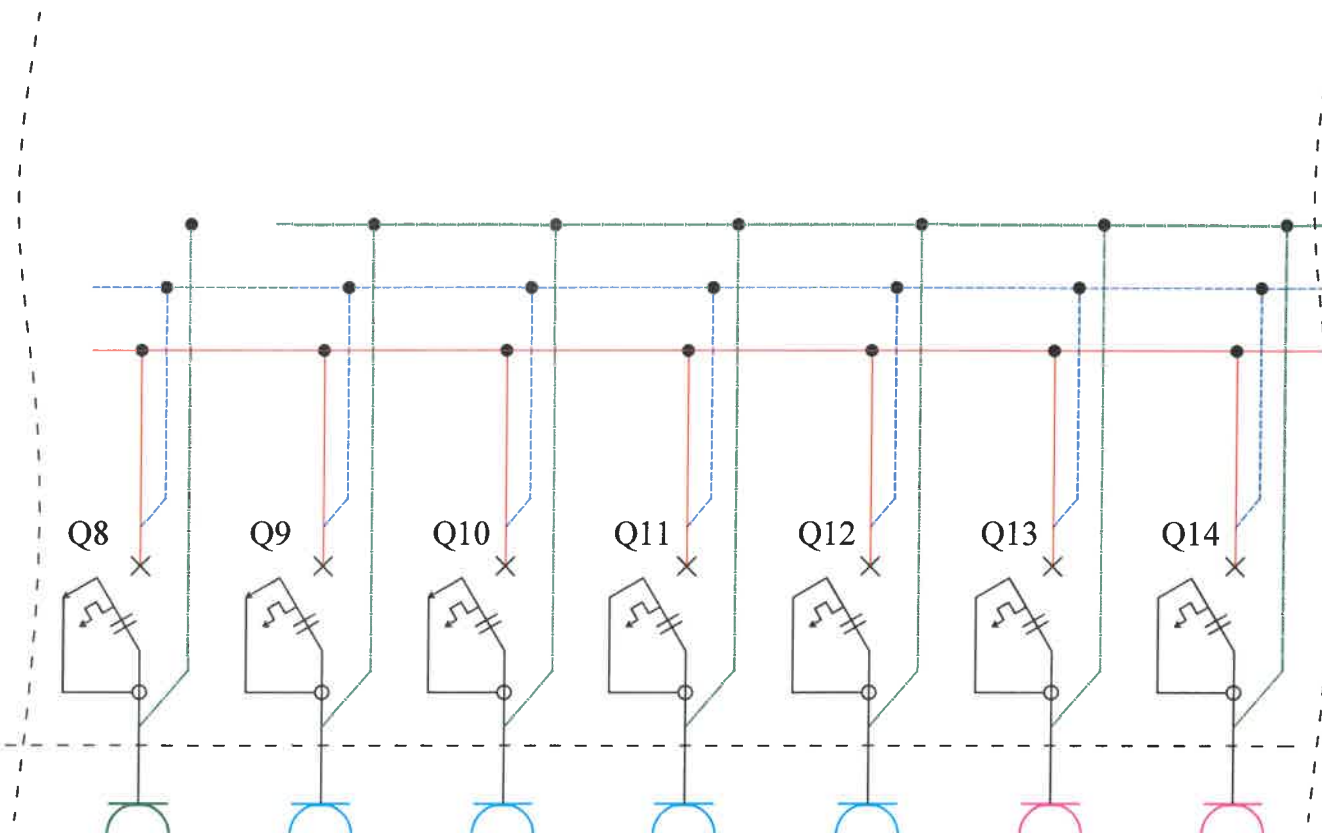

Nume Circuit / Faza	CP/L2	CP/L3	CP/L1	CP/L2	CP/L3	CP/L1	CP/L2
Destinatie	PRIZE SERVICIU E04	PRIZA ALIMENTARE MSR1	PRIZA ALIMENTARE MSR2	PRIZA ALIMENTARE UR1	PRIZA ALIMENTARE UR2	PRIZA ALIMENTARE B1	PRIZA ALIMENTARE B2
Pi [kW]	1	2	2	2	2	2	2
Protectie/intreruptor	1P+N; C-16A Id=30mA	1P+N; C-16A Id=30mA	1P+N; C-20A Id=30mA	1P+N; C-16A Id=30mA	1P+N; C-16A Id=30mA	1P+N; C-16A Id=30mA	1P+N; C-16A Id=30mA
Cablu/conductor Tub protectie	CYYF 3*2,5 mmp IPEY 20	CYYF 3*2,5 mmp IPEY 20	CYYF 3*2,5 mmp IPEY 20	CYYF 3*2,5 mmp IPEY 20	CYYF 3*2,5 mmp IPEY 20	CYYF 3*2,5 mmp IPEY 20	CYYF 3*2,5 mmp IPEY 20


Construcție categoria de importanta "D" - "importanta redusa"
clasa IV importanta (conform H.G.766/97 si P100/1-2006)

NR. REVIZIE:


DATA:

MODIFICARI:


NUME:

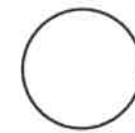

TEMA PT. CONSTRUCTOR

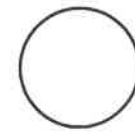

PLAN DE AVIZARE

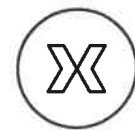

PLAN DE MONTAJ

SPECIALITATE: electrice sanitare hidranti sprinkler incalzire ventilatie

X

AVIZAT DE:

DIRIGINTE DE SANTIER:

L.S.

BENEFICIAR:

AGENTIA DE DEZVOLTARE DURABILA A JUD. BRASOV
L.S.

PROIECTANT DE SPECIALITATE ARHITECTURA:

BlokAD
Architectural technology and consulting


L.S.

PROIECTANT GENERAL:

PROING CONSULT S.A.

L.S.

OBIECTIV:

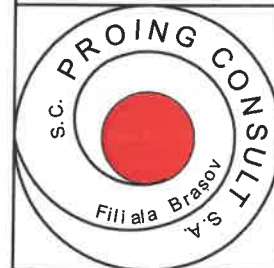AMPLASARE 4 CONTAINERE MODULARE
(CONSTRUCTIILE AU CARACTER PROVIZORIU, DURATA
ACESTORA FIIND LIMITATE DE VALABILITATEA
CONTRACTULUI DE COMODAT)
Jud. Brasov, Com. Racos, CF 100252S.C. PROING CONSULT S.A.
Filiala Brasov 500185,
Str. Argintului, Nr. 25
Tel./Fax 0268-474 527

L.S.

PROFESSIONAL
ENGINEERING
DESIGN

PROIECTAT: Dipl.ing. Marian COCU

DESENAT: Dipl.ing. Rodica RADUCAN

VERIFICAT: Dipl.ing. Marian COCU

DATA: August 2022

FAZA: PT+DE


SC: --

DENUMIRE PLANSA:

Schema monofilara tablou principal

NR. PROIECT P08/2022 (0247) NR. PLANSA E-04.b

ORICE COPIERE SAU FOLOSIRE FARA AVIZUL S.C. PROING CONSULT S.A. A PREZENTULUI PROIECT
SE PEDEPSESTE CONFORM LEGII DREPTULUI DE AUTOR

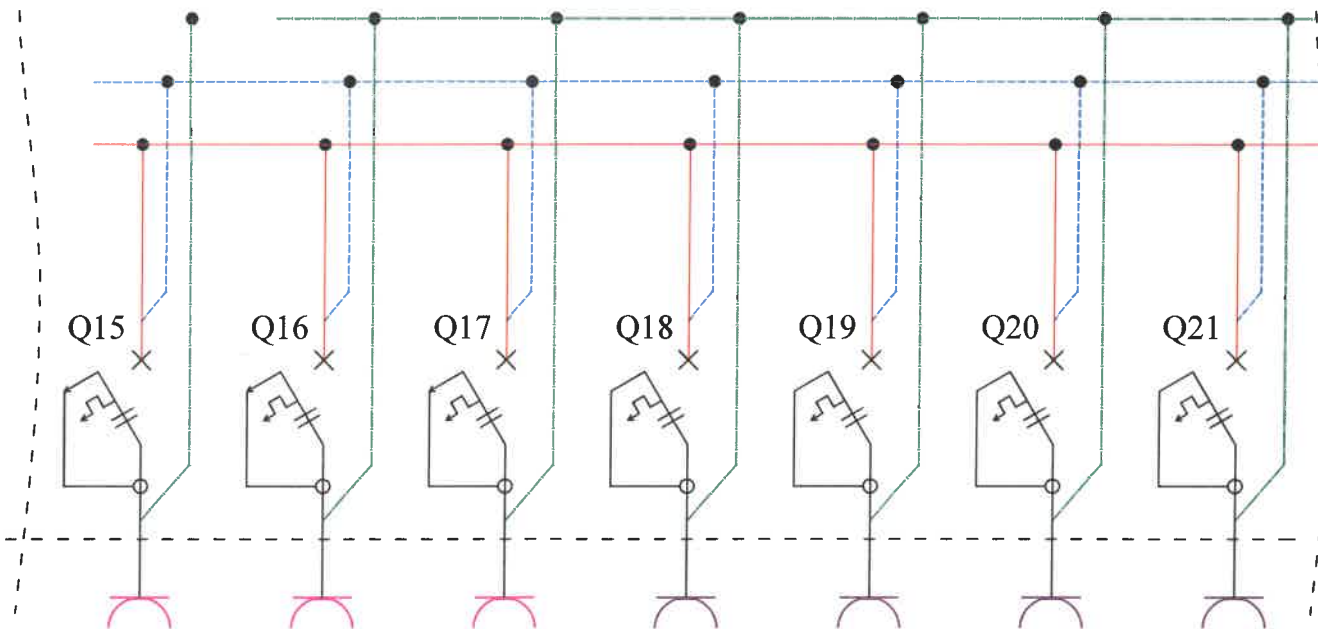

Nume Circuit / Faza	CP/L3	CP/L1	CP/L2	CP/L3	CP/L1	CP/L2	CP/L3
Destinatie	PRIZA ALIMENTARE B3	PRIZA ALIMENTARE B4	PRIZA ALIMENTARE B5	PRIZA ALIMENTARE RAD. ELECTRIC P01	PRIZA ALIMENTARE RAD. ELECTRIC P02	PRIZA ALIMENTARE RAD. ELECTRIC P01	PRIZA ALIMENTARE RAD. ELECTRIC P03
Pi [kW]	2	1.5	1.5	2	0.5	2	2
Protectie/interruptor	1P+N; C-16A Id=30mA	1P+N; C-16A Id=30mA	1P+N; C-20A Id=30mA	1P+N; C-16A Id=30mA	1P+N; C-16A Id=30mA	1P+N; C-16A Id=30mA	1P+N; C-16A Id=30mA
Cablu/conductor	CYYF 3*2,5 mmp IPEY 20	CYYF 3*2,5 mmp IPEY 20	CYYF 3*2,5 mmp IPEY 20	CYYF 3*2,5 mmp IPEY 20	CYYF 3*2,5 mmp IPEY 20	CYYF 3*2,5 mmp IPEY 20	CYYF 3*2,5 mmp IPEY 20
Tub protectie							


Constructie categoria de importanta "D" - "importanta redusa"
clasa IV importanta (conform H.G.766/97 si P100/1-2006)

NR. REVIZIE:


DATA:

MODIFICARI:


NUME:

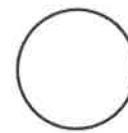

TEMA PT. CONSTRUCTOR

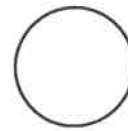

PLAN DE AVIZARE

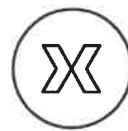

PLAN DE MONTAJ

SPECIALITATE: electrice sanitare hidranti sprinkler incalzire ventilatie

X

AVIZAT DE:

DIRIGINTE DE SANTIER:

L.S.

BENEFICIAR:

AGENTIA DE DEZVOLTARE DURABILA A JUD. BRASOV
L.S.

PROIECTANT DE SPECIALITATE ARHITECTURA:



L.S.

PROIECTANT GENERAL:



PROING CONSULT S.A.

L.S.

OBIECTIV:

AMPLASARE 4 CONTAINERE MODULARE
(CONSTRUCTIILE AU CARACTER PROVIZORIU, DURATA
ACESTORA FIIND LIMITATE DE VALABILITATEA
CONTRACTULUI DE COMODAT)
Jud. Brasov, Com. Racos, CF 100252

S.C. PROING CONSULT S.A.
Filiala Brasov 500185,
Str. Argintului, Nr. 25
Tel./Fax 0268-474 527

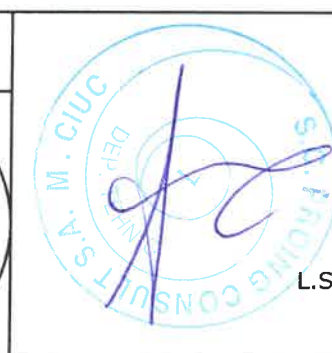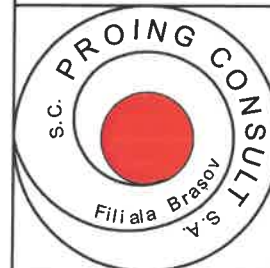

L.S.

PROFESSIONAL

ENGINEERING

DESIGN

PROIECTAT: Dipl.ing. Marian COCU

DESENAT: Dipl.ing. Rodica RADUCAN

VERIFICAT: Dipl.ing. Marian COCU

DATA: August 2022

FAZA: PT+DE


SC: --

DENUMIRE PLANSA:

Schema monofilara tablou principal

NR. PROIECT P08/2022 (0247) NR. PLANSA E-04.c

ORICE COPIERE SAU FOLOSIRE FARA AVIZUL S.C. PROING CONSULT S.A. A PREZENTULUI PROIECT
SE PEDEPSESTE CONFORM LEGII DREPTULUI DE AUTOR

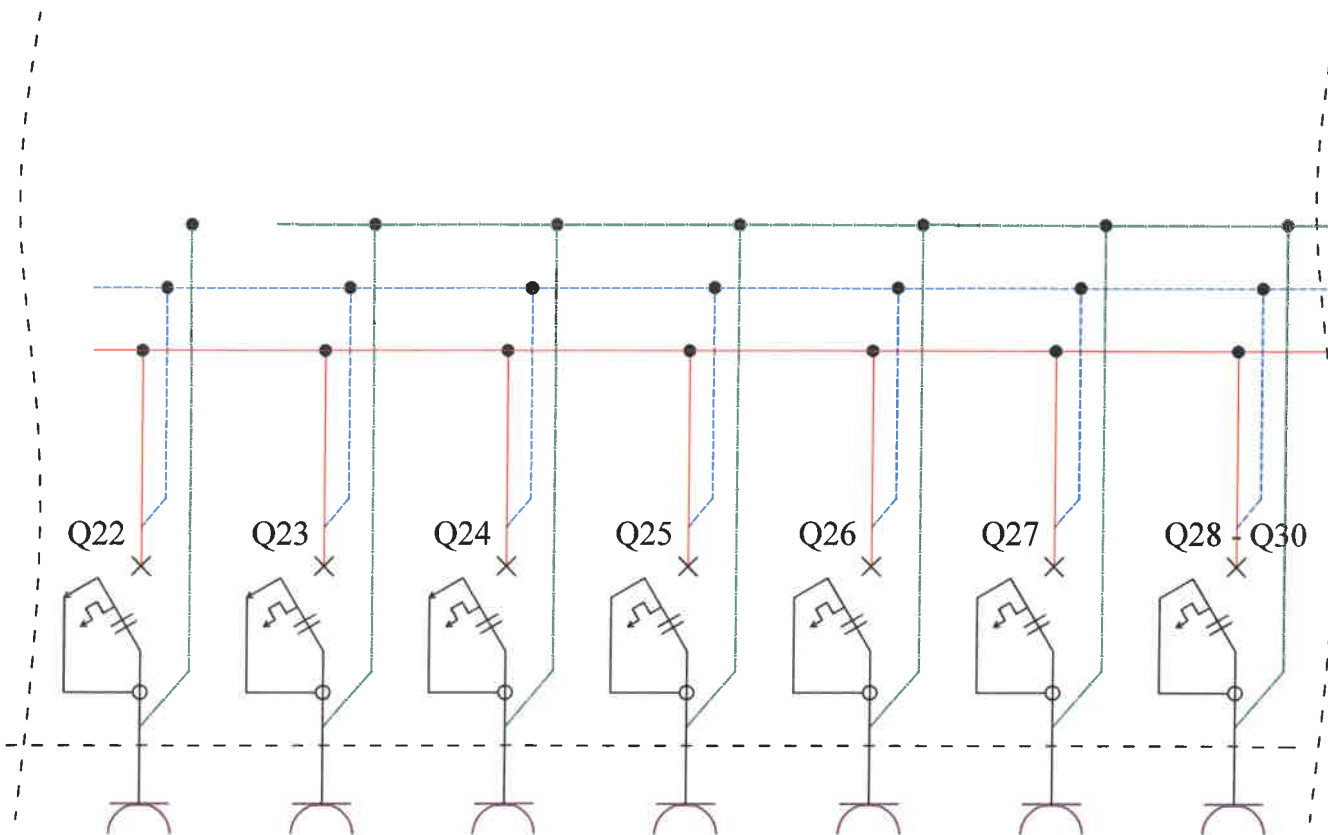

Nume Circuit / Faza	CP/L1	CP/L2	CP/L1	CP/L1	CP/L2	CP/L2	CP/L1-L3
Destinatie	PRIZA ALIMENTARE RAD. ELECTRIC P05	PRIZA ALIMENTARE RAD. ELECTRIC P04	PRIZA ALIMENTARE RAD. ELECTRIC E01	PRIZA ALIMENTARE RAD. ELECTRIC E04	PRIZA ALIMENTARE RAD. ELECTRIC E03	PRIZA ALIMENTARE RAD. ELECTRIC E02	REZERVA
Pi [kW]	0.5	0.5	2	0.5	0.5	0.5	2
Protectie/intreruptor	1P+N; C-16A Id=30mA	1P+N; C-16A Id=30mA	1P+N; C-20A Id=30mA	1P+N; C-16A Id=30mA	1P+N; C-16A Id=30mA	1P+N; C-16A Id=30mA	1P+N; C-16A Id=30mA
Cablu/conductor	CYYF 3*2,5 mmp IPEY 20	CYYF 3*2,5 mmp IPEY 20	CYYF 3*2,5 mmp IPEY 20	CYYF 3*2,5 mmp IPEY 20	CYYF 3*2,5 mmp IPEY 20	CYYF 3*2,5 mmp IPEY 20	CYYF 3*2,5 mmp IPEY 20
Tub protectie							


Constructie categoria de importanta "D" - "importanta redusa"
clasa IV importanta (conform H.G.766/97 si P100/1-2006)

NR. REVIZIE:


DATA:

MODIFICARI:


NUME:

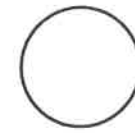

TEMA PT. CONSTRUCTOR

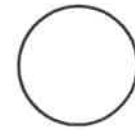

PLAN DE AVIZARE

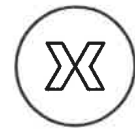

PLAN DE MONTAJ

SPECIALITATE: electrice sanitare hidranti sprinkler incalzire ventilatie

X

AVIZAT DE:

DIRIGINTE DE SANTIER:

L.S.

BENEFICIAR:

AGENTIA DE DEZVOLTARE DURABILA A JUD. BRASOV
L.S.

PROIECTANT DE SPECIALITATE ARHITECTURA:



BlokAD
Architectural technology and consulting

L.S.

PROIECTANT GENERAL:


PROING CONSULT S.A.

L.S.

OBIECTIV:

AMPLASARE 4 CONTAINERE MODULARE
(CONSTRUCTIILE AU CARACTER PROVIZORIU, DURATA
ACESTORA FIIND LIMITATE DE VALABILITATEA
CONTRACTULUI DE COMODAT)
Jud. Brasov, Com. Racos, CF 100252

S.C. PROING CONSULT S.A.
Filiala Brasov 500185,
Str. Argintului, Nr. 25
Tel./Fax 0268-474 527

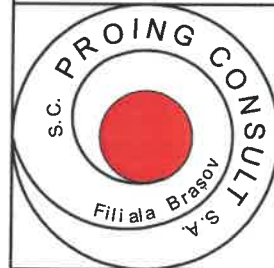

L.S.

PROFESSIONAL

PROIECTAT: Dipl.ing. Marian COCU

DENUMIRE PLANSA:

ENGINEERING

DESENAT: Dipl.ing. Rodica RADUCAN

Schema monofilara tablou principal

DESIGN

VERIFICAT: Dipl.ing. Marian COCU

DATA: August 2022

FAZA: PT+DE

SC: --

NR. PROIECT P08/2022 (0247) NR. PLANSA E-04.d

ORICE COPIERE SAU FOLOSIRE FARA AVIZUL S.C. PROING CONSULT S.A. A PREZENTULUI PROIECT
SE PEDEPSESTE CONFORM LEGII DREPTULUI DE AUTOR