


LEGENDA:

	-conducta apa rece PE-HD, PN10, PE100, SDR17
	-conducta apa rece PPR Pn 10
	-conducta apa calda PPR Pn10
	-cot de tranzitie PPR-OI la 90° (M x Fi) cu suport pentru racordare obiecte sanitare
	-cot de tranzitie PPR-OI la 90° MxFi cu suport pentru racordare obiecte sanitare si robinet de colt(Fe)
	-piesa de tranzitie PPR-OI cu racord olandez (M x Fi)
	-robinet cu sfera si maneta (Fe x Fe)
	-usa de vizitare 20x40 cm (LxH)
	-lavoar
	-cada de dus
	-closet cu rezervor montat pe cadru metalic ingropat
	-masina spalat rufe
	-piesa de tranzitie PE-HD - PPR compusa din: piesa de tranzitie PE-HD - OI-Zn 32x2.0 - 1" (Fe) si piesa de tranzitie OI-Zn - PPR 1" (Fi) - 32x4.6

Conducte de legatura la obiectele sanitare	
OBIECT SANITAR	LEGATURA
LAVOAR	PPR 20x2.3
CADA DE DUS	PPR 20x2.3
MASINA SPALAT RUFEE	PPR 20x2.3
WC	PPR 20x2.3

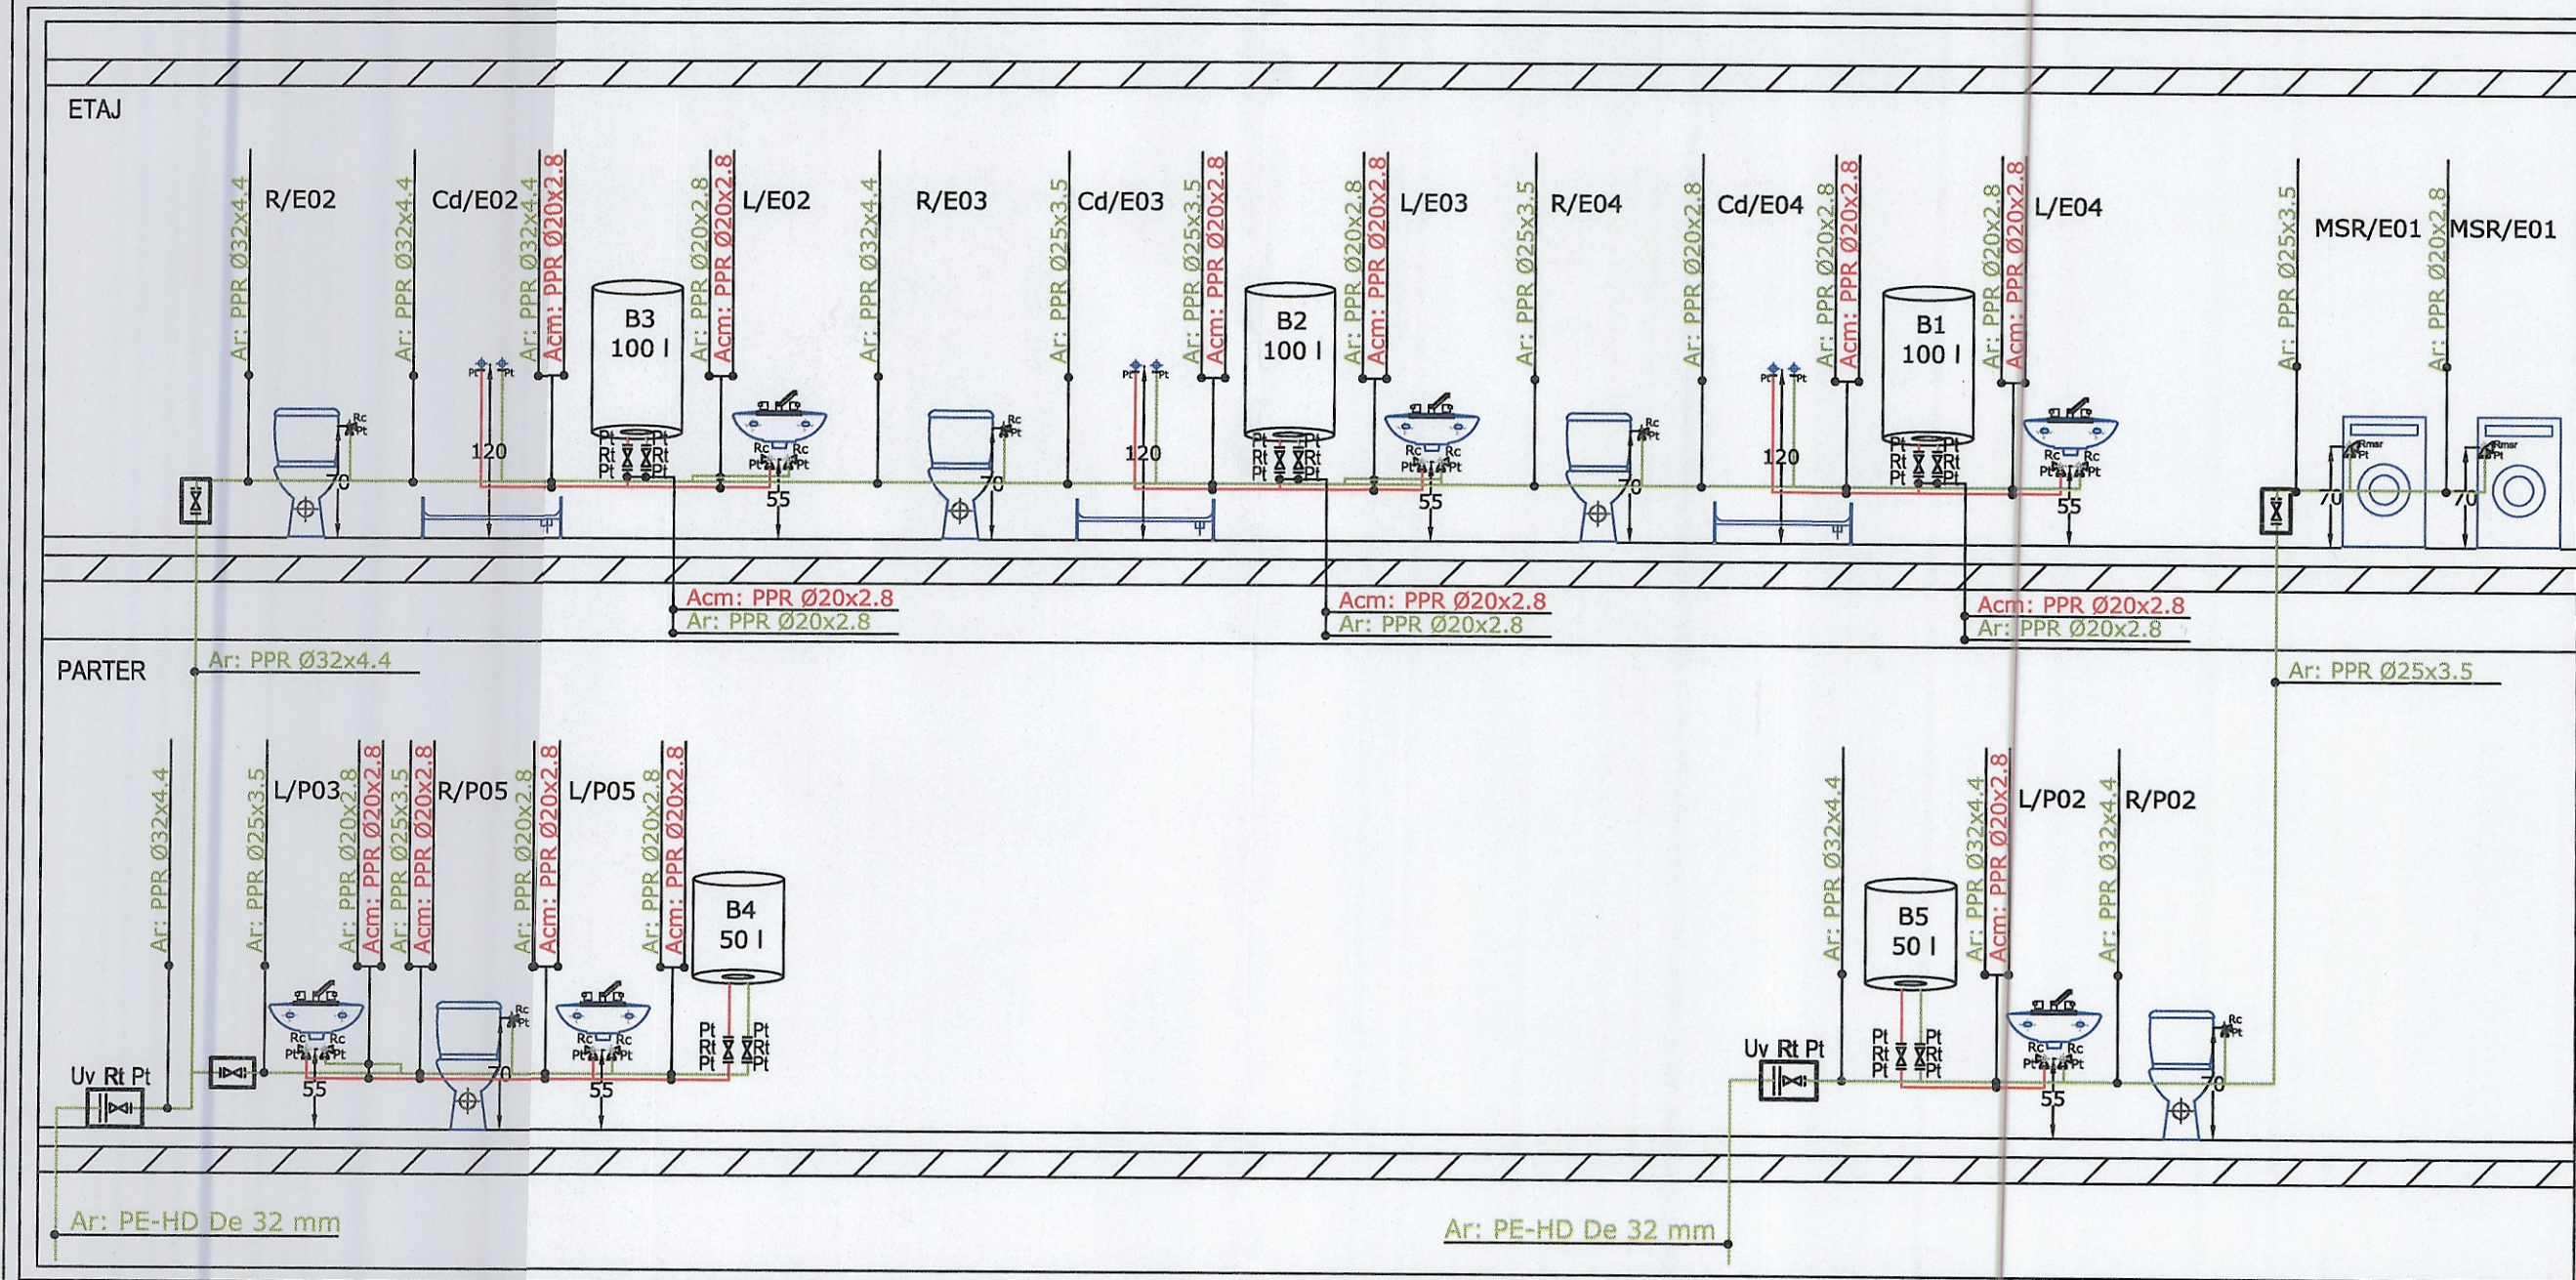

Constructie categoria de importanta "D" - "importanta redusa"		
clasa IV importanta (conform H.G.766/97 si P100/1-2006)		
NR. REVIZIE:	DATA:	NUME:
X TEMA PT. CONSTRUCTOR PLAN DE AVIZARE PLAN DE MONTAJ		
SPECIALITATE: electrice sanitare hidranti sprinkler incalzire ventilatie		
AVIZAT DE: DIRIGINTE DE SANTIER: L.S.		
BENEFICIAR: AGENTIA DE DEZVOLTARE DURABILA A JUD. BRASOV L.S.		
PROIECTANT DE SPECIALITATE ARHITECTURA: L.S.		
PROIECTANT GENERAL: PROING CONSULT S.A. L.S.		
OBIECTIV: AMPLASARE 4 CONTAINERE MODULARE (CONSTRUCTIILE AU CARACTER PROVIZORIU, DURATA ACESTORA FIIND LIMITATE DE VALABILITATEA CONTRACTULUI DE COMODAT) Jud. Brasov, Com. Racos, CF 100252		
PROFESSIONAL ENGINEERING DESIGN	PROIECTAT: Dipl. Ing. Rodica RADUCAN DESENAT: Dipl. Ing. Rodica RADUCAN VERIFICAT: Dipl. Ing. Rodica RADUCAN DATA: August 2022 FAZA: PT+DE SC: --	DENUMIRE PLANSA: Schema coloane alimentare cu apa rece, apa calda menajera NR. PROIECT P08/2022 (0247) NR. PLANSA S-03
ORICE COPIERE SAU FOLOSIRE FARA AVIZUL S.C. PROING CONSULT S.A. A PREZENTULUI PROIECT SE PEDEPSESTE CONFORM LEGII DREPTULUI DE AUTOR		

LEGENDA:

	-conducta canalizare menajera PVC-KG
	-conducta canalizare menajera PP
	-aerisitor automat Ø50 mm
	-piesa de curatire Ø 110 mm
	-closet cu rezervor montat pe pardoseala
	-lavoar
	-cada de dus
	-masina spalat rufe
	-masina uscat rufe

Conducte de legatura de la obiectele sanitare la conductele de canalizare si pantele necesare

OBIECT SANITAR	LEGATURA Dn	PANTA MONTAJ
LAVOAR	32	3.5%
CADA DUS	50	3.5%
MASINA SPALAT RUFE	50	3.5%
USCATOR RUFE	50	3.5%
WC	110	2.0%

Constructie categoria de importanta "D" - "importanta redusa"
clasa IV importanta (conform H.G.766/97 si P100/1-2006)

NR. REVIZIE:

DATA:

MODIFICARI:

NUME:

TEMA PT. CONSTRUCTOR

PLAN DE AVIZARE

PLAN DE MONTAJ

SPECIALITATE: electrice sanitare hidranti sprincler incalzire ventilatie

X

AVIZAT DE:

DIRIGINTE DE SANTIER:

L.S.

BENEFICIAR:

AGENTIA DE DEZVOLTARE DURABILA A JUD. BRASOV
L.S.

PROIECTANT DE SPECIALITATE ARHITECTURA:

BlokAD
Architectural technology and consulting

L.S.

PROIECTANT GENERAL:


PROING CONSULT S.A.

L.S.

OBIECTIV:

AMPLASARE 4 CONTAINERE MODULARE
(CONSTRUCTIILE AU CARACTER PROVIZORIU, DURATA
ACESTORA FIIND LIMITATE DE VALABILITATEA
CONTRACTULUI DE COMODAT)
Jud. Brasov, Com. Racos, CF 100252

S.C. PROING CONSULT S.A.
Filiala Brasov 500158,
Str. Argintului, Nr. 25
Tel./Fax 0268-474 527

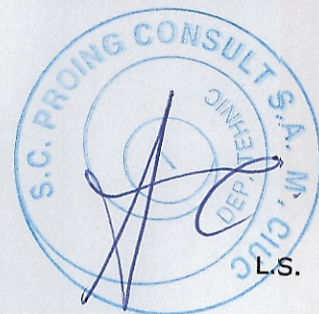

L.S.

PROFESSIONAL

PROIECTAT: Dipl. Ing. Rodica RADUCAN

DENUMIRE PLANSA:

ENGINEERING

DESENAT: Dipl. Ing. Rodica RADUCAN

Schema coloane canalizare menajera

DESIGN

VERIFICAT: Dipl. Ing. Rodica RADUCAN

DATA: August 2022

FAZA: PT+DE

SC: --

NR. PROIECT P08/2022 (0247) NR. PLANSA S-04

ORICE COPIERE SAU FOLOSIRE FARA AVIZUL S.C. PROING CONSULT S.A. A PREZENTULUI PROIECT
SE PEDEPSESTE CONFORM LEGII DREPTULUI DE AUTOR

